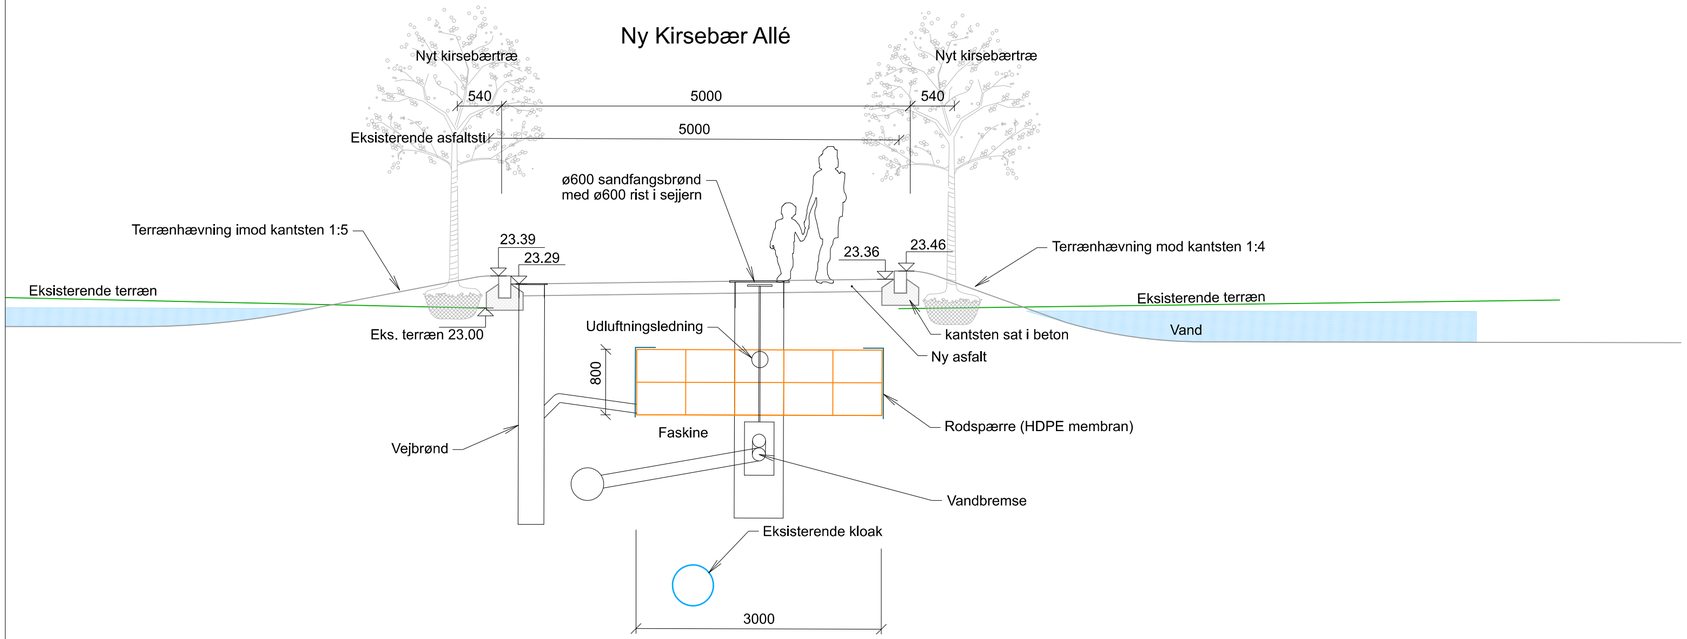

Signaturer, projekteret:

Eksisterende terræn

Nyt terræn

Rev.	Beskrivelse	Revideret	Kontrol	Dato
B				
A				23.10.2023

schønherr

Nørrebrogade 45E st.
2200 København N
Telefon: 33 18 61 80
E-mail: mail@schønherr.dk

Projekt

Skybrudssikring af Bispebjerg Kirkegård

wsp

Emne

Ny Kirsebær Allé, tværsnit

Projektnr.	Koordinat/-Kotesystem
22000805	UTM32/DVR90
Målforhold	Rev.
1:50	A

Dato	Projektleder	Projekteret	Tegnet	Kontrol	Godkendt	Tegn. nr.
20.12.2023	KRVO	KRVO	GLST	ATHA	CORP	I100125-15-06-A4

WSP Danmark A/S
Linnés Allé 2 DK - 2630 Taastrup
Telefon: 44 85 86 87