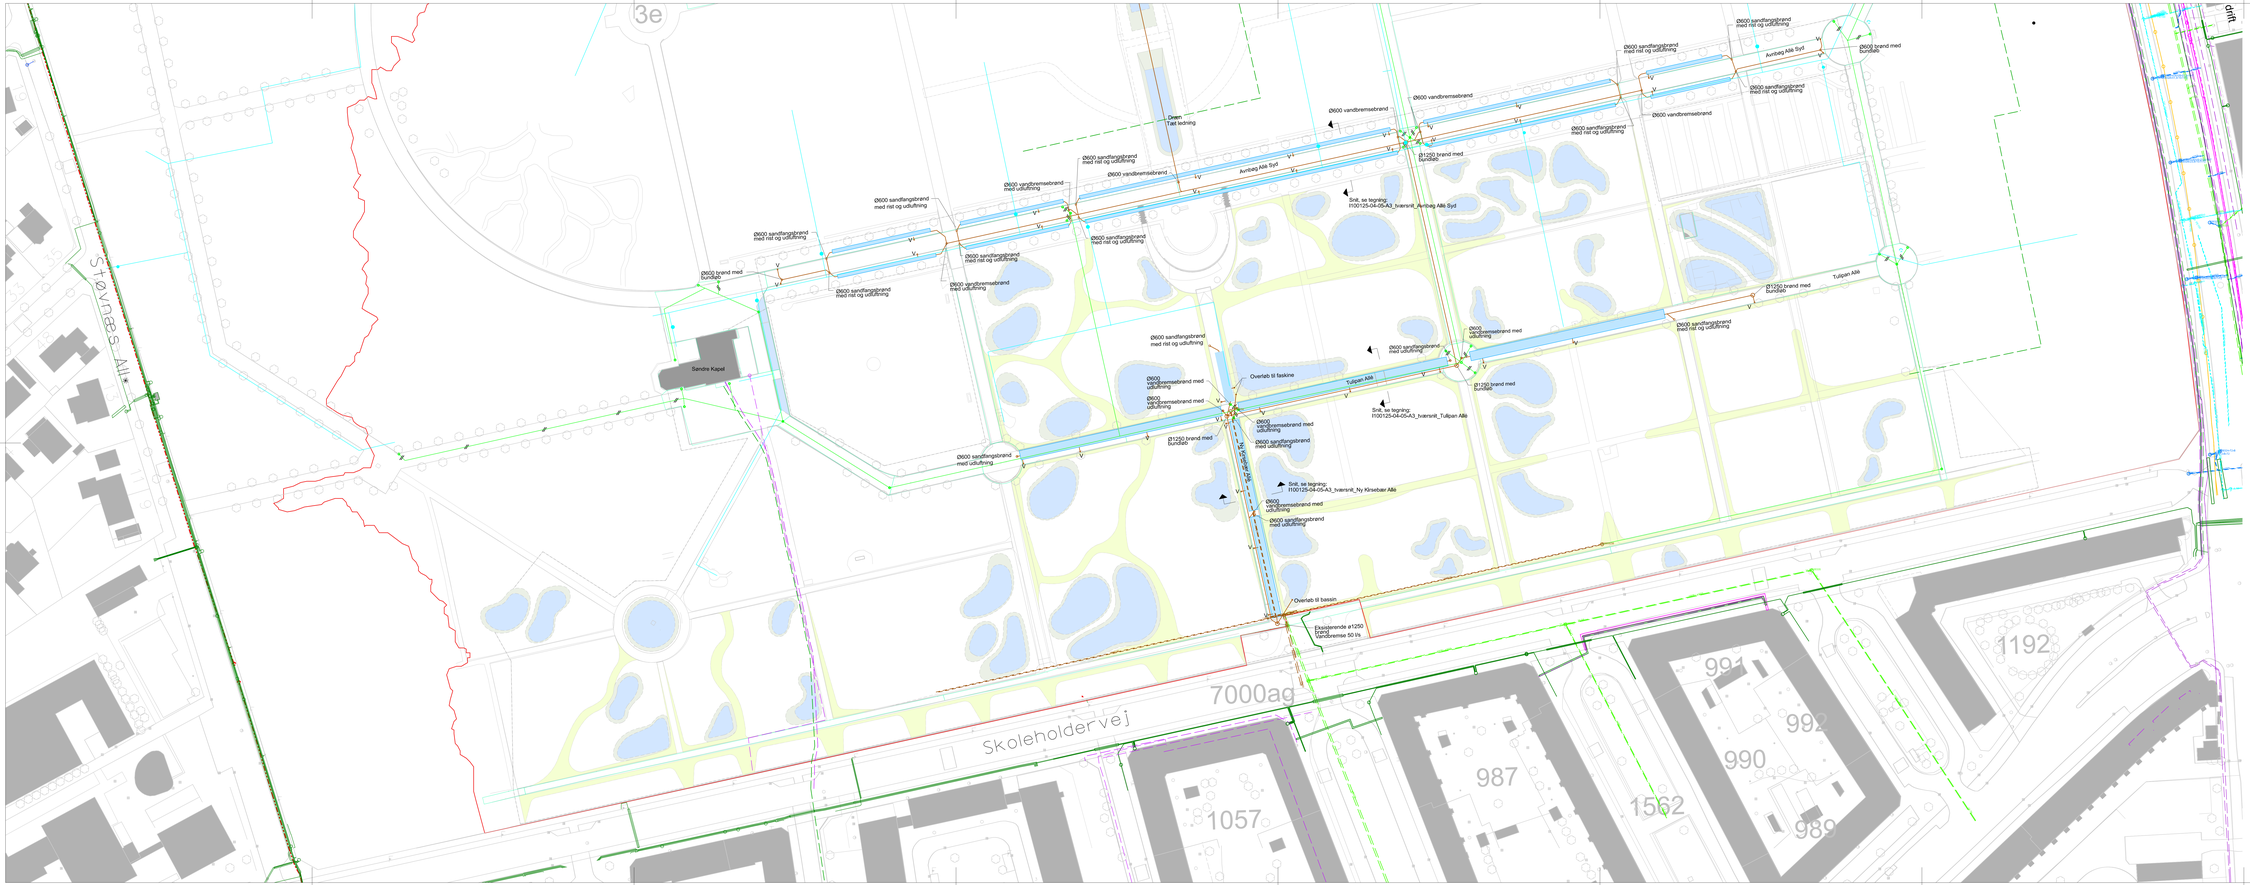

N

Note:

Eksisterende ledninger er tegnet ud fra udleverede tegninger i papirformat. Placering er derfor kun vejledende. Ikke alle eksisterende ledninger og dræn fremgår af denne tegning

Eksisterende dybe ledninger (2,5 - 4,0 m.u.t.) stejfes ikke, da de er en del af Kirkegårdens oprindelige drænsystem, som skal bevares.

Henvisninger:

Se befæstede arealer som afkobles på tegning I100125-04-03-A4

Signaturer:

- Projekt område
- Eksisterende ledningssystem, regnvand / dræn, Bispetbjerg Kirkegård
- Vejbrand, rist, på eksisterende ledningssystem
- Projekteret faskine
- Projekteret regnvandsledning
- Brand eller udløb
- V × Vejbrand
- Stejfning af eksisterende ledning
- Bygning
- Ny bassin
- Fremtidig skråninger
- Fremtidig terrænhævning

Signaturer, Digitale oplysninger København's Kommune, nov. 2023:

- Vandledning
- Pumpestation, vand
- Stophane, vandhane, måler

Signaturer LER oplysninger:

- *Ledninger vist med gods tykkelsen
- *Fælleskloakledning, HOFOR Spildevand
- *Regnvandsledning, Københavns Kommune
- *Fælledledning, Privat
- *Fjernvarme, HOFOR Fjernvarme
- Signalkabel, F.V., HOFOR Fjernvarme
- Gas, EVIDA SYD, HOFOR BYGAS
- *Vand, HOFOR VAND HOLDING
- EL, RADIUS ELNET, KØBENHAVNS KOMMUNE
- Signal / telekabler, TDC, YOU SEE, GLOBALCONNECT
- Højspænding 132kV., ENERGI NET (Stævnæs Allé)

Signaturer ledningsregistration:

Københavns Kommune Arkiv juni 2023, indtegnet WSP A/S, aug.2023
(NØJ! centrering placering af kabler og ledninger)

- El
- Centralvarme
- Trækrør internet
- Netværk

Rev.	Beskrivelse	Rev.dato	Kontrol	Dato
3				
2				
1				

schønherr

Nørrebrogade 49E sl.
2200 København N
Telefon: 33 18 61 80
E-mail: mail@schoenherr.dk

Projekt: Skybrudssikring af Bispebjerg Kirkegård

Titel: Koordinerende ledningsplan SYD

Projekt nr.	Koordinatsystem
22000805	UTM32/DVR90

Målestok	Rev.
1:500	

Dato	Projekterede	Projekteret	Kontrol	Godkendt	Tegn. nr.
20.12.2023	KRVD	KRVD	GLST	ATHA	CORP	I100125-04-02-A4

WSP Danmark A/S
Lindvig Allé 2 DK - 2630 Taastrup

Telefon: 44 85 86 87

T:\Projekter\22000805\22000805 - KK Rådd Bispebjerg Kirkegård Skybrudssikring\01 SYD\SETUP\1_Bilagsliste_begrebsgen\Tegninger\BISPEBJERG_I100125-04-02-A4_Koordinerende ledningsplan SYD.dwg
Ole Schønherr 12/20/23 11:15:26 AM