


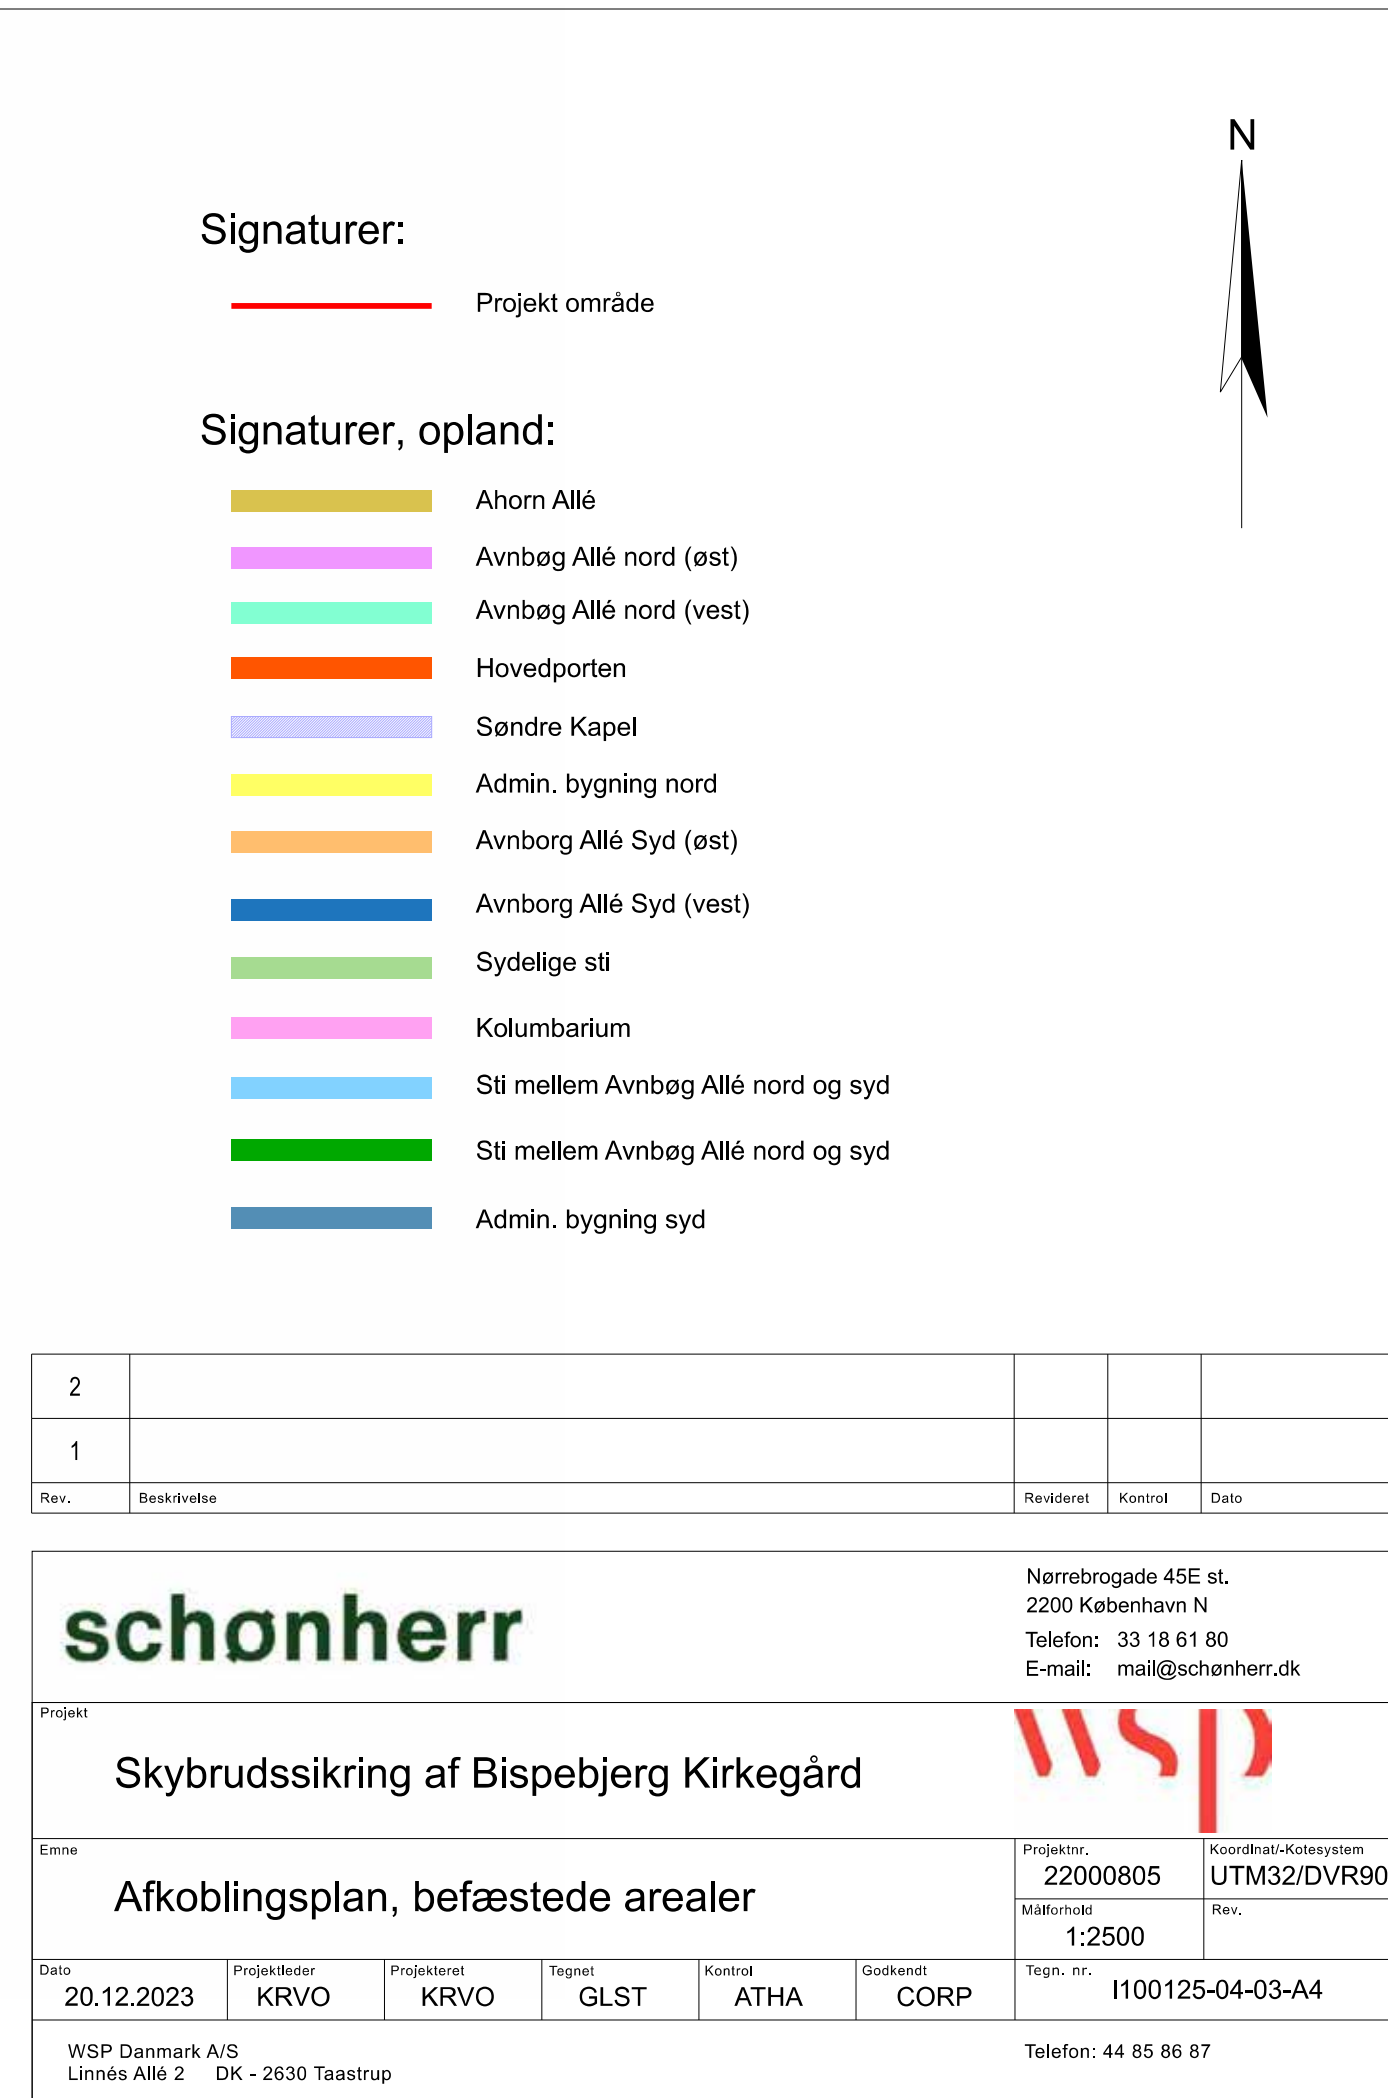

s Schönherr

Nørrebrogade 45E st.  
2200 København N  
Telefon: 33 18 61 80  
E-mail: mail@schönherr.dk

ProjektSkybridssikring af Bispebjerg Kirkegård

EmneAfkoblingsplan, befæstede arealer

Projektnr.  
22000805KoordInat-/KotesystemUTM32/DVR90

MålforholdRev.  
1:2500

DateDataProjektlederTegnetKontrolGodkendtTegn. nr.

20.12.2023KRVOKRVOGLSTATHACORP1100125-04-03-A4

WSP Danmark A/S  
Linnés Allé 2DK - 2630 Taastrup

Telefon: 44 85 86 87