



HENVISNING:

Se tegning UN17_K09_LX_H1_T35_EF_N01 for støttemur

SIGNATUR:

-
-
-
-

Rev.:	Tekst.:	Udført.:	Kontrol.:	Godk.:	Dato.:
-------	---------	----------	-----------	--------	--------

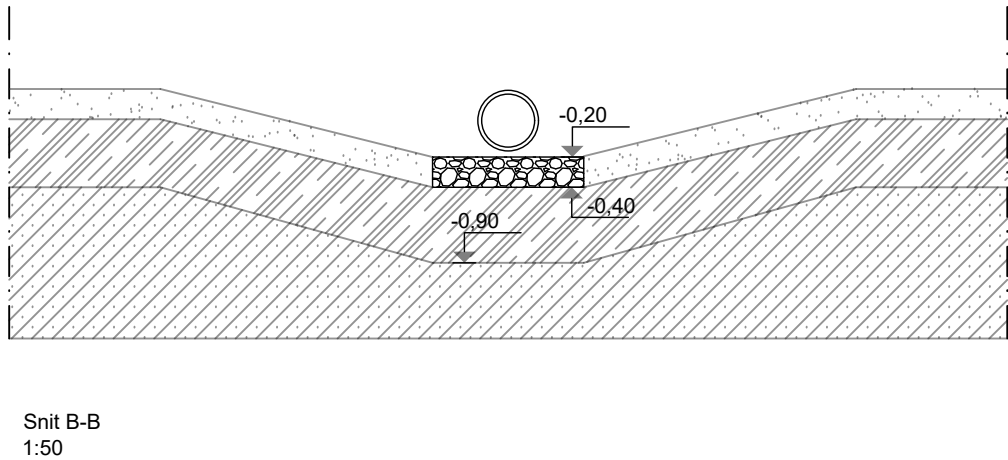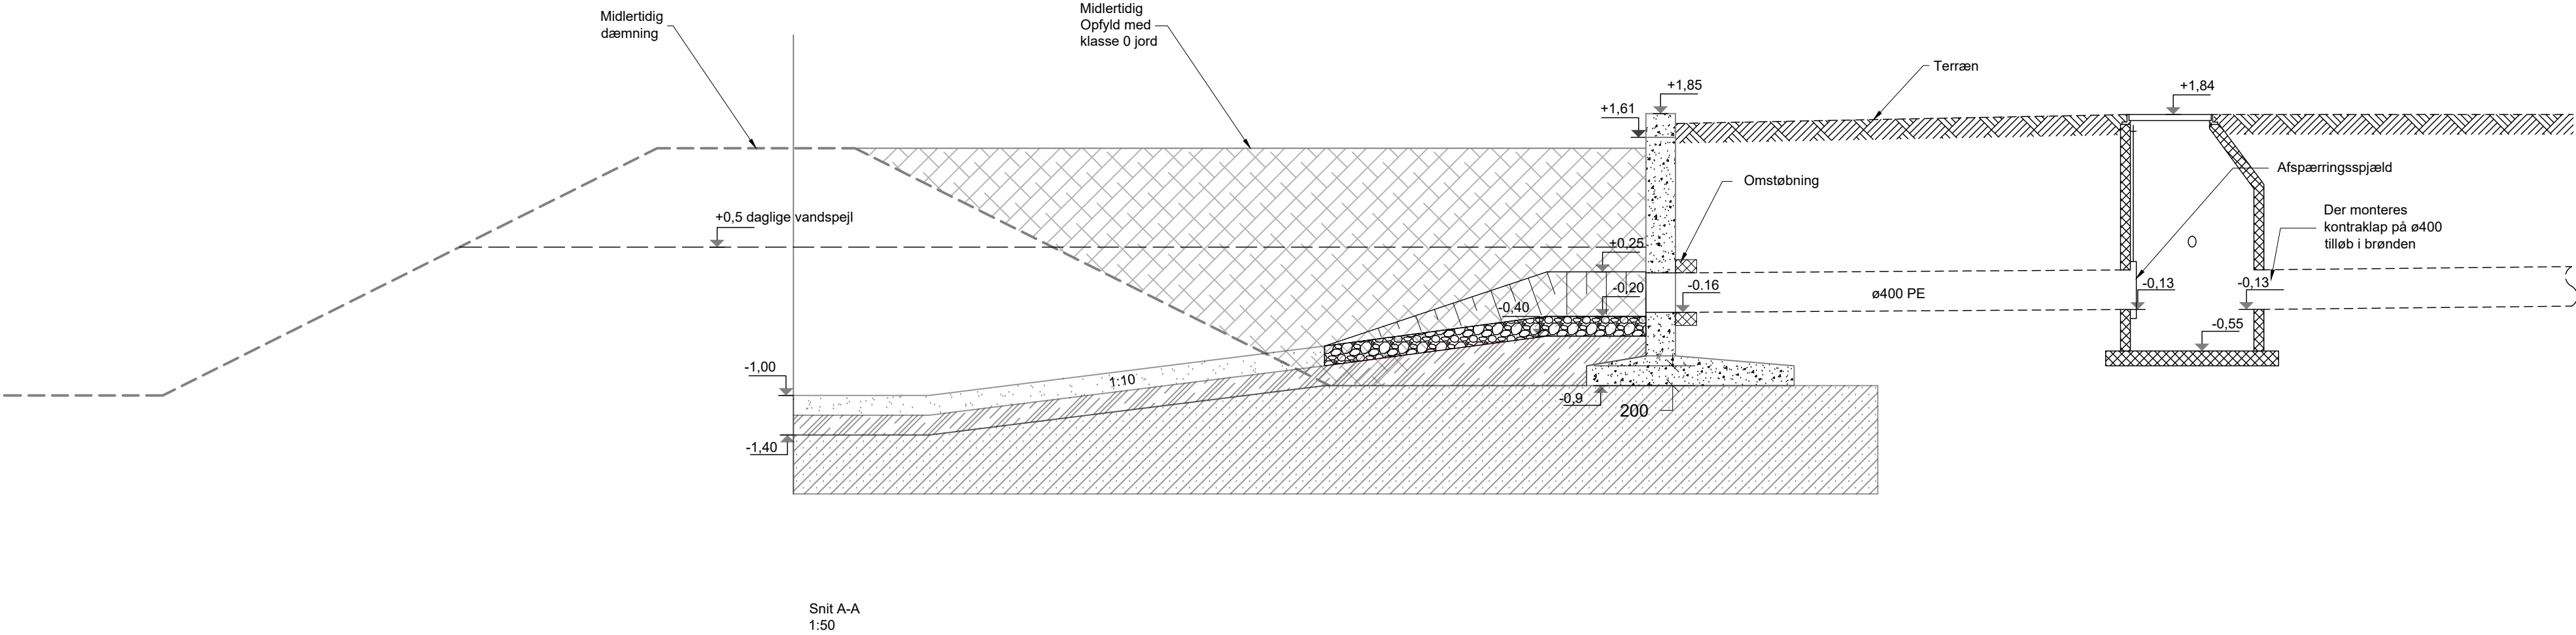

UN17 Village

Bygherre:	NREP	Sag. nr:	1011811	Dato:	2022-11-08
Emne:	Snit i brønd samt udløbsledning gennem støttemur				
Fase:	Udførelsesprojekt	Mål:	1:20/1:50	Sign:	NVE
				Kontr.:	SAL
				Godk.:	EMI
☐ Arkitekt:		Ørestads Blvd. 41	T: +45 7024 2100		www.sweco.dk
		2300 København S			
☒ Ingeniør:		Buddingevej 272	T: +45 44576000		www.moe.dk
		2680 Søborg			
☐ Landskab:		Njalsgade 17B, Pakhus, 3. sal	T: +45 33911316		www.sla.dk
		2300 København S			
☐ Entreprenør:		Fabriksparken	T: +45 43446800		www.cgjensen.dk
		2600 Glostrup			

