
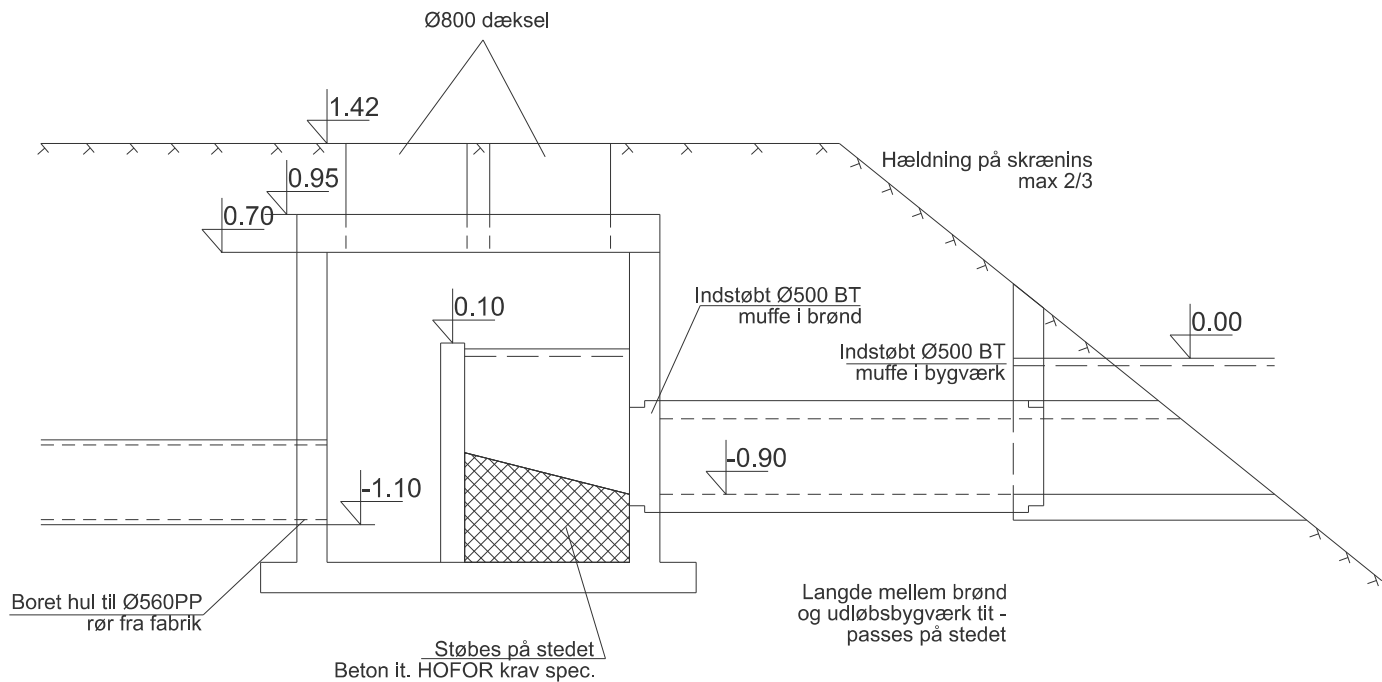
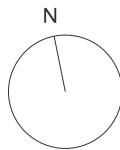


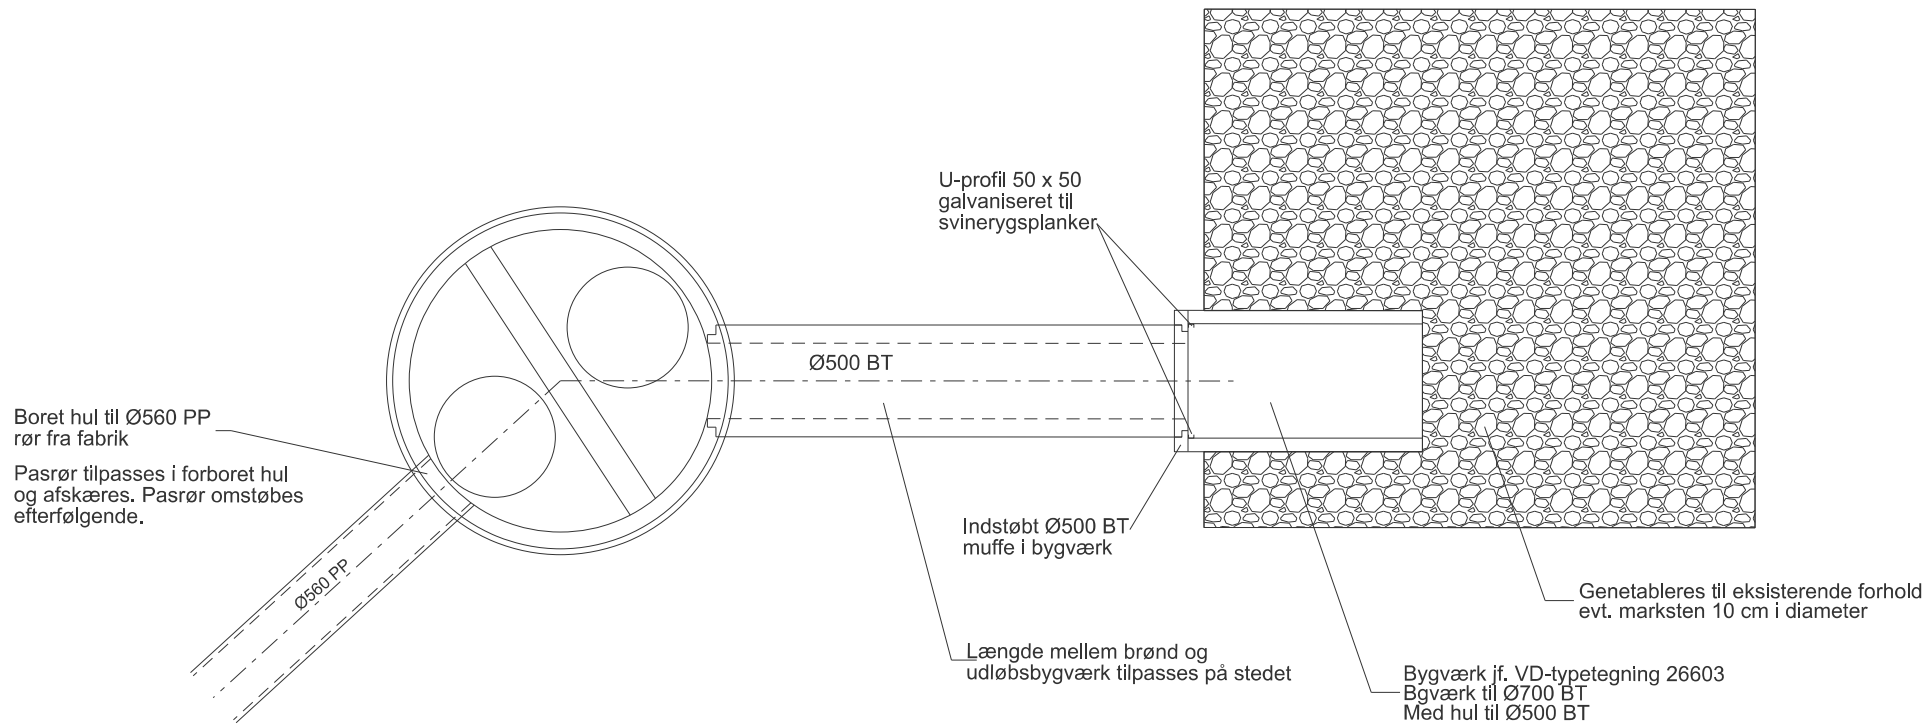

Id Description		Creator	Control	Aproved Date
UDBUDSPROJEKT				
BELLA KVARTER - Delområde 7			COBE	Pakhus 54, Orientkaj 4, 2150 Nordhavn T: 32 54 43 00
Center Boulevard 5, 2300 København S			Sweco Danmark A/S	Ørestads Boulevard 41, 2300 København S T: 72 20 72 07
Bygherre: BC Hospitality Group A/S Center Boulevard 5 2300 København S				
Emne:	Detalje udløbsbygværk			Sagsnr.: 41013894
Udført af: 1B7M		Dato: 28.05.2025		Tegningsnr.: BellaD07_TF1_450
Godkendt af: HALN		Skala: 1:50		Revision: