


GENERELLE FORESKRIFTER

ALLE MÅL ER I MILLIMETER.
 ALLE MÅL KONTROLERES PÅ STEDET FOR PRODUKTION.
 KOTER ER VEJLEDENDE, DER HENVISES TIL LANDMÅLER
 TEGNING, FOR PRÆCISE KOTER.

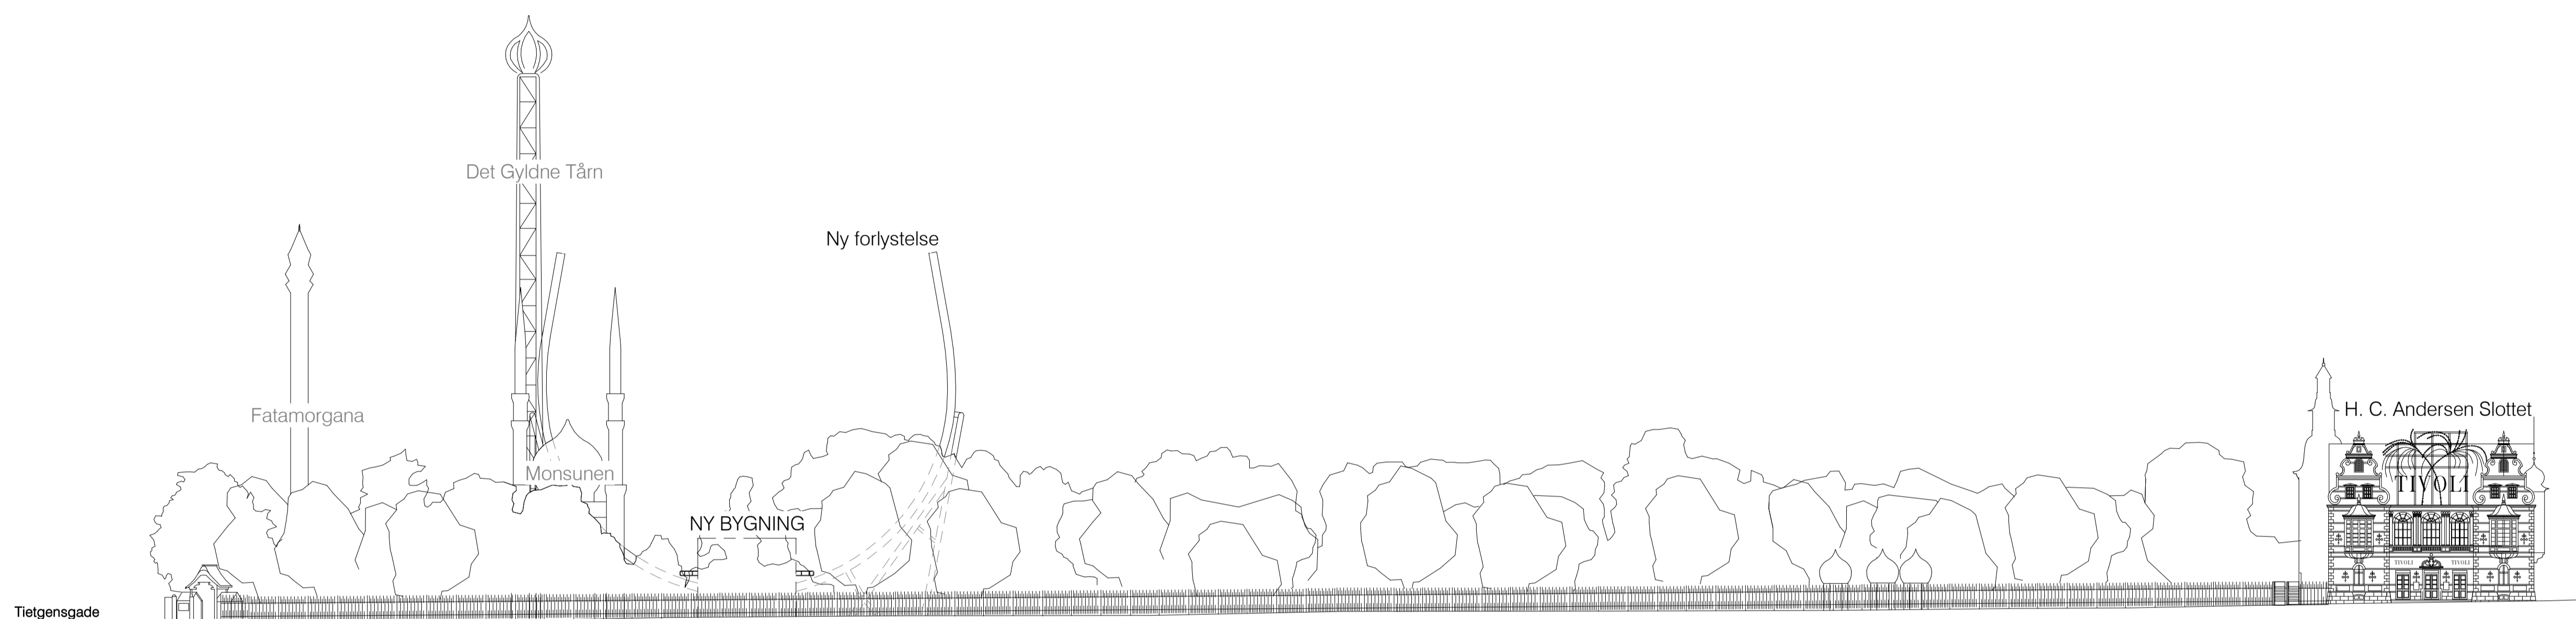

Print dato: 25-06-2025 16:28:00_M01_H2_N27

REV.	DATO	BESKRIVELSE
FASE		Myndighedsprojekt



A	TIVOLI A/S, Vesterbrogade 3, 1630 København	Hf.:
K	Tegnestuen Krabbe, Birkedammervej 31, 3. sal, 2400 København NV	Hf.: 24 61 70 92
I	Artelia A/S, Buddingevej 272, 2860 Søborg	Hf.:

SAGS NR.	TEGNET	GODKENDT
2403	KG	SK
DATO	ANSVARLIG	
26/06/2025	-	

Ny forlystelse til Orienten
 Opstalt set fra H. C. Andersens
 Boulevard

MÅL A1	TEGNINGS NUMMER	REV
1 : 450	08900_K01_H2_N27	