Plantegning
1:50

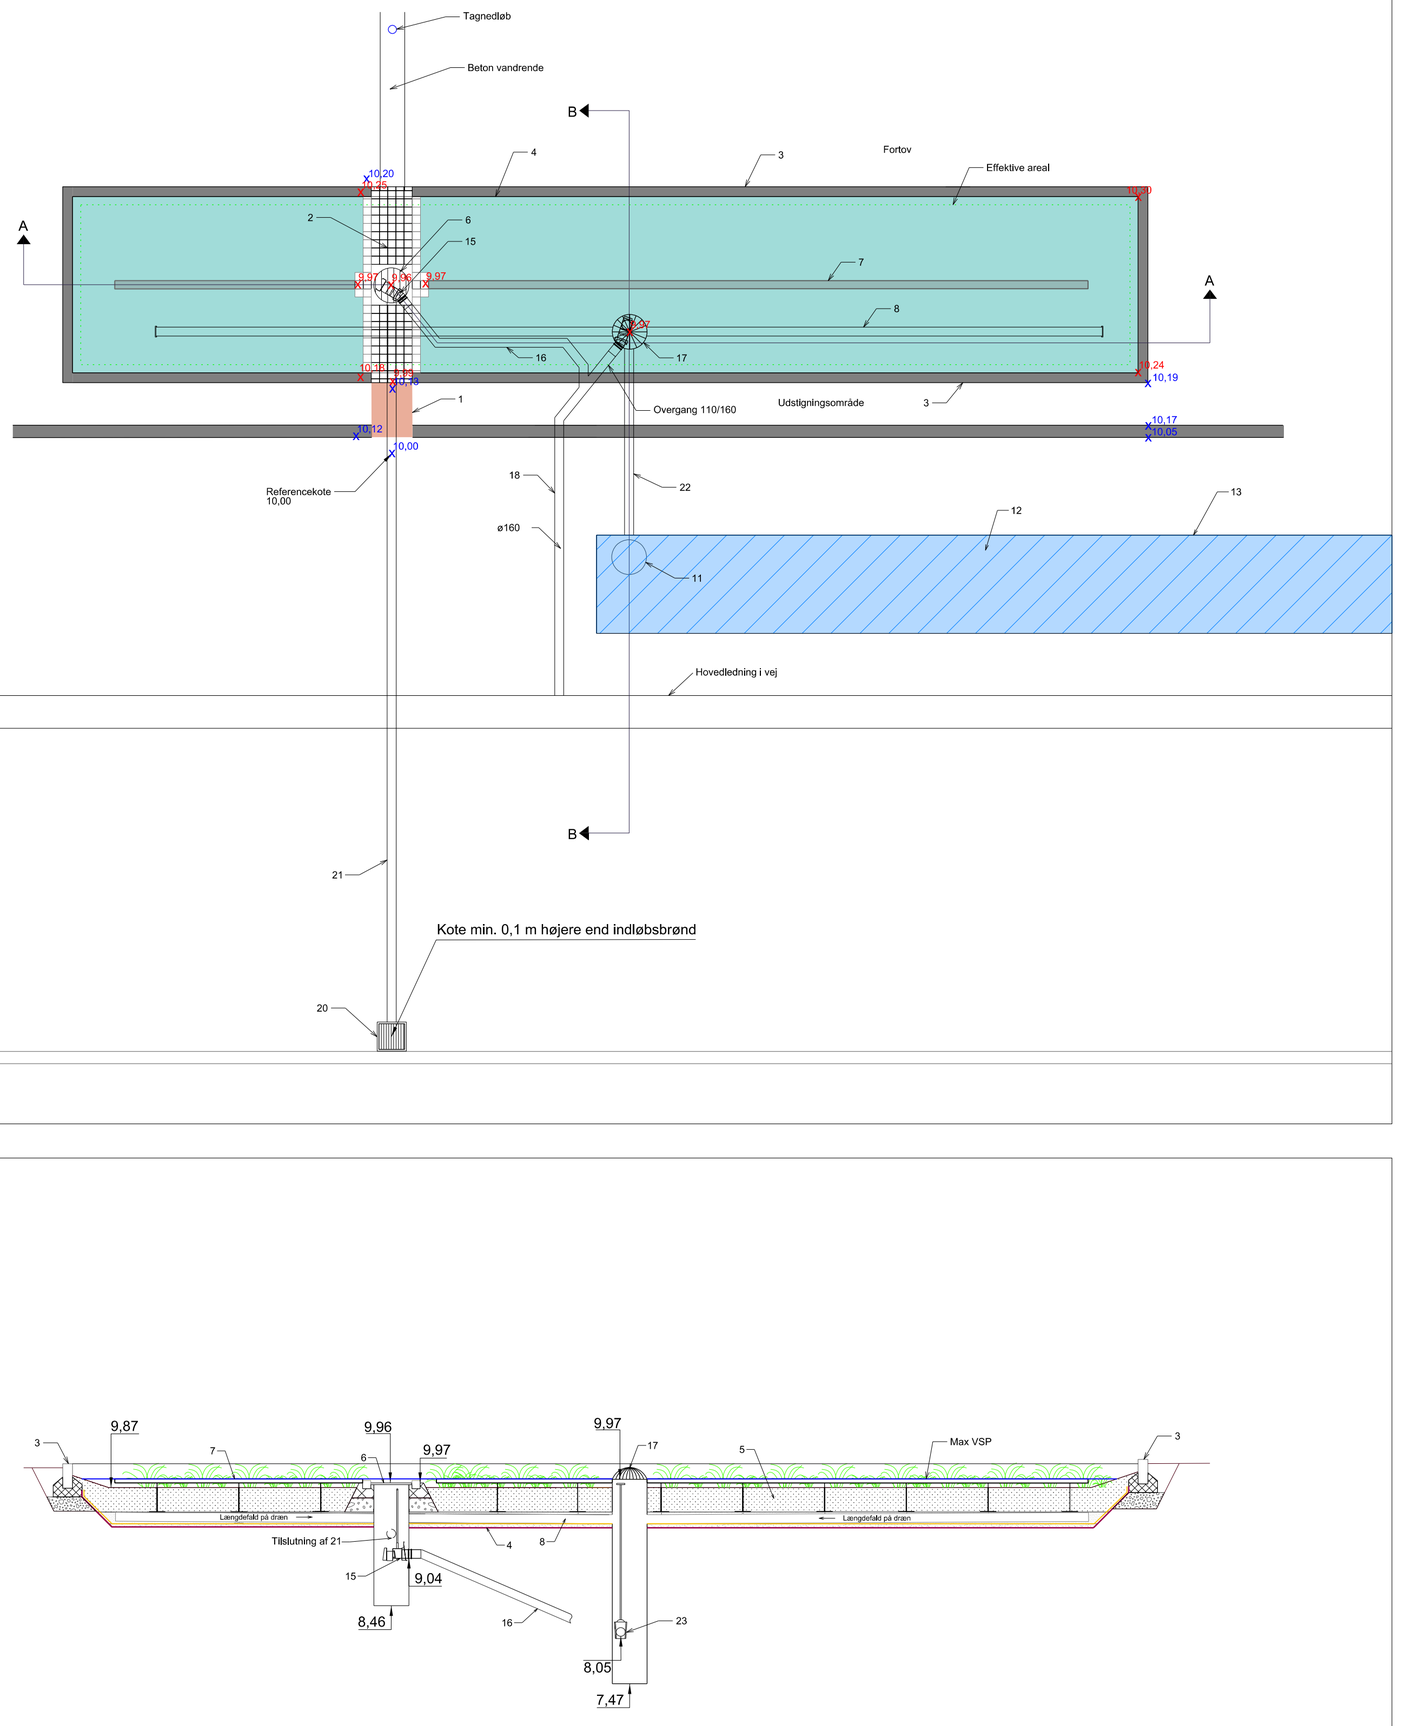

Snit A
1:50

Snit B
1:50

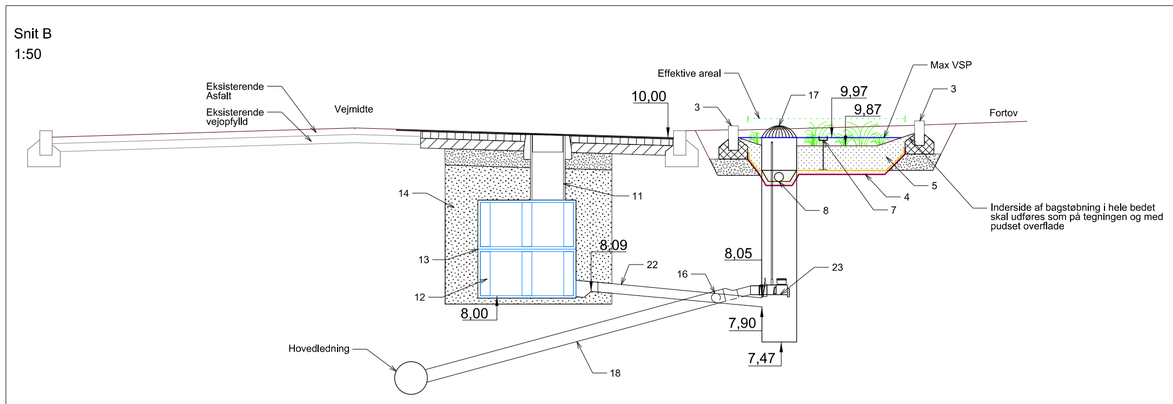

Klimabed ved stort tværfald

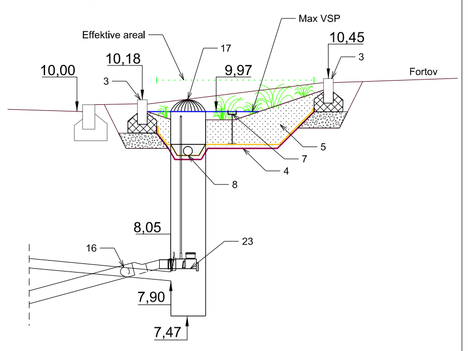

Note

Koter på terræn: $x^{xx.xx}$ Terrænkoter ved 4 ‰ længdefald og 25 ‰ sidefald på fortov
Koter på projekteret klimabed: $x^{xx.xx}$
Koter er princípkoter og tilpasses til hver enkelt klimabed på plantegninger
På tegninger er der henvisningspile til de forskellige elementer i klimabede og faskiner.
Numre henviser til nedenstående liste med beskrivelse af hver enkelt element.
Numre er fælles for alle principtegninger og ikke alle numre anvendes på hver tegning.

1. Stålkasse- Se detalje C på tegning T15_XXXX_3
   Firkantprofil til at lede regnvand fra rendesten til klimabed.
   Overside stålkasse etableres på (og forankres i) min. 10 cm kantstensbeton i niveau med fortovskansten.
   og lægges med 1 cm fald ind mod klimabed.
   Omkringliggende fortov tilpasses så det er i niveau med overside stålkasse.
   Stålkasse dimensioneres til at kunne ligge i fortovsareal.
2. 10x10 chaussessten støbt i beton, tilpasses på stedet så der sikres, at vand altid føres henover rist. Se detalje A, B og snit B på tegning T15_XXXX_3
3. Kantsten lysning 50 mm, Kløvet granit 12 x 30 cm
4. Bentonitmembran - der lægges signalnet over 5 cm beskyttelses sandlag
5. Filterjord: t = 30 cm, top af filterjord skal være 0,10 under DK overløbsbrønd/udløbsbrønd
6. Indløb Ø425 Sandfangsbrønd, 70 l. med sommerlukke og kontraventil
   Rist Ø425 fastkarm, min. 10 cm. lavere end snydebrønd nr. 20.
   Indløb fra vejbrønd modsatte vejside Ø160PP.
7. Fordelerrende i stål, sættes på justerbare fødder og etableres i samme kote som overløbsbrønd/udløbsbrønd
   10 cm bred, 5 cm høj rende i stål, som fordeler regnvandet ud i hele klimabedets længde ved mindre regnhændelser. (For at mindske udtørring af klimabedet i modsat ende ift. indløbet.)
   Fordelerrenden forsynes med v-udskæringer pr. 0,5 m, så vandet kan løbe ud i bedet og renden tømmes når regn ophører.
   Fordelerrenden monteres på justerbare stolper som står på en 20x20 stålplade under filtermulden. Se detalje D på tegning T15_XXXX_3
8. Ø110 drænrør lagt i filtergrus - topslidset.
9. Overløbsbrønd på faskine Ø315 med rist. Ristekote: skal være kote på indløbsbrønd
10. Overløbsbrønd til faskine Ø315 med rist
    og 70 l. sandfang. Ristekote skal være kote på indløbsbrønd
11. Rense- og inspektionsbrønd på faskine ø425 med lukket dæksel eller ristedæksel
12. Faskinelementer
13. Fiberdug/Geotekstil omkring faskine
14. Omkringfyldning, 0/8 grus
15. Sommerlukke hhv. vinteråbning inkl. kontraventil
16. Bypass-ledning, Ø110 PP min.10 ‰
17. Udløbsbrønd med drosselfunktion, Ø425 PP Sandfangsbrønd m. kuppelrist
    35 l. SF, drosselenhed samt kontraventil i overløbsrør. Ristekote skal være kote på indløbsbrønd +0,01
    Med overløbsrør Ø110. Koten på top af overløbsrør = 5 cm under laveste dæksel kote af alle dæksler tilhørende regnbedet(faskiner).
18. Udløbsledning tilsluttes nærmeste eksisterende tilslutning (fra vejbrønde) eller tilslutning til eksist. kloak iht. HOFOR kravspec.
20. Ø400 BT snydebrønd, dybde 0,76 m. Udløb Ø160 PP.
21. Tørledning, Ø160 PP, Min 5‰ SN8, fra modsatte vejside
22. Ø110 ledning mellem udløbsbrønd/overløbsbrønd og faskine
23. Drosselenhed inkl. kontraventil

Tegningsnr.:
15_XXXX_1

Forelobigt tryk 17.02.2026

R	Dato	Tegn.	Godk.	Revisionstekst
1				
2				
3				
4				
5				
6				
7				

SWECO
Ørestads Boulevard 41
2300 København S
Tlf.: 43 48 60 60

Ydre Osterbro Vest Ydre Osterbro Vest Principtegning	Projektnr.: 100157	Fasebenævnelse: Udførelsesprojekt	Dato: 27.03.2026
	Projekteret / tegnet: 1G5Q/DKA402	Kontrolleret: ANLO	Godkendt: MIPK
Klimabed og faskiner	Målforhold: 1:50	Projektleder i Københavns Kommune: Jacob Borg Damkjær	
	Tegningsformat: 63 x 60 cm	Tegningsnr.: 15_XXXX_1	