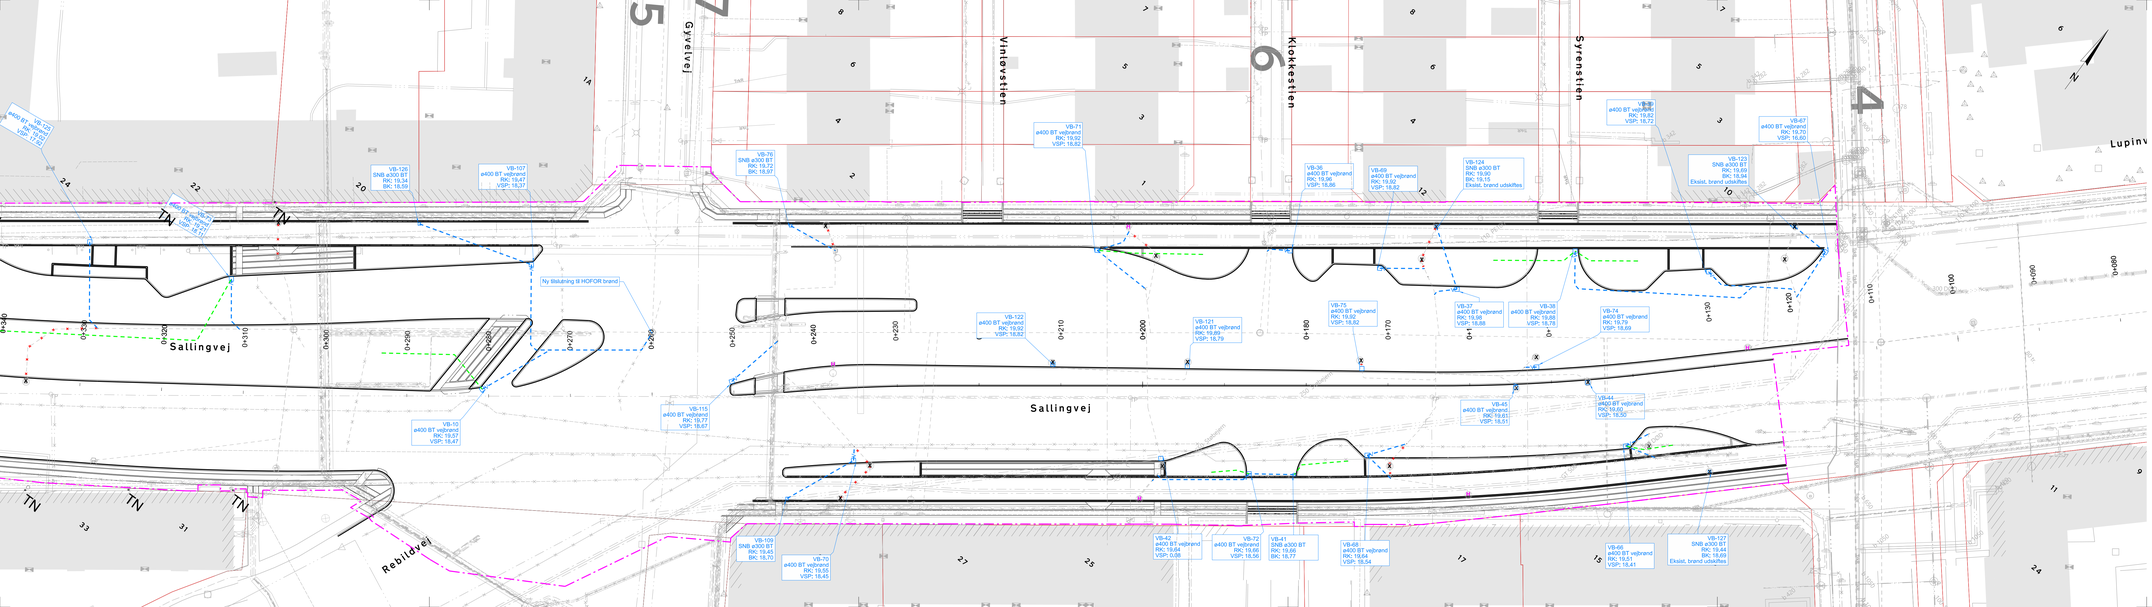

NOTE:

Eksisterende forhold er vist nedtonet, projekteret vejgeometri er vist sort og eksisterende skel er vist rødt.
Ubenævnte mål er i meter.
Eksisterende ledninger er vist nedtonet, der henvises til tegning H100158_C07.01.T09_L6184_N(XX)
Koter på tilslutningspunkter til eksisterende ledninger og brande er antaget og skal verificeres ved udførsel.
Nye regnvandsledninger er ø160 PP, medmindre andet er angivet.
Nye regnvandsledninger skal udføres med minimum 20 ‰ fer sandfang og 10 ‰ efter sandfang.
Nye drænledninger er ø80, medmindre andet er angivet.
Alle ILB og OLB brande skal monteres med kontraklap på udledsledning.

SIGNATURER:

- Ny regnvandsledning
- Ny regnvandsledning med vandlås
- Ny drænledning
- Ny regnvands brand
- Ny vejbrand/indlebsbrand til regnbed
- Nyt regnvandsbed
- Stormbox II faskineelement 120 x 60 x 120 cm (2 lag)
- Stormbox II Faskineelement 120 x 60 x 60 cm (1 lag)
- x Eksisterende brand, annulleres
- H Eksisterende brand, højdejusteres
- Eksisterende ledning, annulleres
- Entreprisegrænse

Forkortelser:
BK: Bundkote
DK: Dækselkote
ILB: Indlebsbrand
OLB: Overløbsbrand
RK: Rørkote
SPB: Spulebrand
SNB: Snydebrand
TK: Topkote
TN: Tagnedløb
VB: Vejbrand
VSP: Vandspejlskote
KB: Klimabed
RSB: Rensebrand

R	Dato	Tegn.	Godk.	Revisionstekst

KØBENHAVNS KOMMUNE

ARTELIA
Artelia A/S
Ringkjøbingsgade 272
6900 Ringkøbing
+45 4497 8000
CVR 04 04 56 28
www.arteliagroup.dk

LYTT
LYTT Architecture A/S
Carl Jacobsens Vej 16, opg. 6
2500 Valby
+45 3312 3738
CVR 25 99 61 14
LYTT@lytt.dk

Sallingvej
Afvandingsplan

Projektnr.: 100158	Fasebetænkning: Udførselsprojekt	Dato: 02.07.2026
Projekteret / tegnet: JAGW	Kontrolleret: JOCO	Godkendt: JAKI
Målforhold: 1: 250	Projektleder i Københavns Kommune: XK1X	
Tegningsformat: 1X6_FOLD	Tegningsnr.: C07.01_T09_L6184_N00	

FIL: J:\H100158 Sallingvej ombygning\04 Tilbudsmateriale\Projekter\100158\H100158_Tilbudsmateriale_C07.01_T09_L6184_N00.dwg