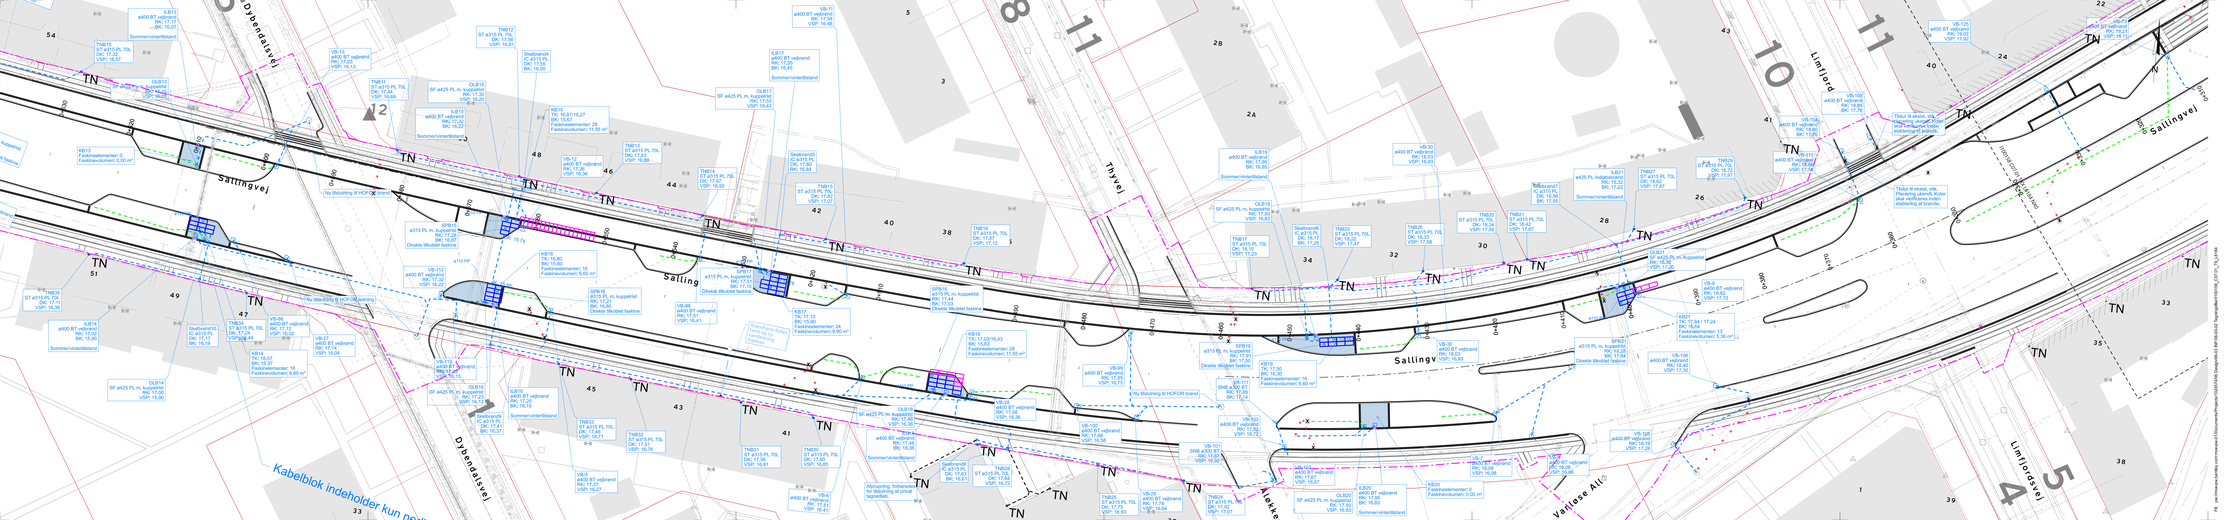

NOTE:

Eksisterende forholdt er vist nedtonet, projekteret vejgeometri er vist sort og eksisterende skal er vist rødt.
Ubenævnte mål er i meter.
Eksisterende ledninger er vist nedtonet, der henvises til tegning I100158_C07.01.T09_L6184_N(XX)
Koter på tilslutningspunkter til eksisterende ledninger og brønde er antaget og skal verificeres ved udførsel.
Nye regnvandsledninger er ø160 PP, medmindre andet er angivet.
Nye regnvandsledninger skal udføres med minimum 20 ‰ for sandfang og 10 ‰ efter sandfang.
Nye drænledninger er ø80, medmindre andet er angivet.
Alle ILB og OLB brønde skal monteres med kontrakilap på udlæbsledning.

SIGNATURER:

- Ny regnvandsledning
- Ny regnvandsledning med vandlås
- Ny drænledning
- Ny regnvands brønd
- Ny vejbrønd/indlebsbrønd til regnbed
- Nyt regnvandsbånd
- Stormbox til fasklinieelement 120 x 60 x 120 cm (2 lag)
- Stormbox til Fasklinieelement 120 x 60 x 60 cm (1 lag)
- Eksisterende brønd, annulleres
- Eksisterende brønd, højdejusteres
- Eksisterende ledning, annulleres
- Entreprisegrænse

Forkortelser:
BK: Bundkote
DK: Dækselkote
ILB: Indlebsbrønd
OLB: Overfaldsbrønd
RK: Rørskote
SPB: Sjuxbrønd
SNB: Snydebrønd
TK: Topkote
TN: Tagnedløb
VB: Vejbrønd
VSP: Vandspejlskote
KB: Klimabånd
RSB: Rensebrønd

R	Dato	Tegn.	Godk.	Revisionstekst

ARTELIA
Arteliа A/S
Buddinge272
2860 Søborg
Tlf.: 45 97 55 00
CVR-nr.54 98 28 18
www.arteliagroup.dk

LYTT
LYTT Architecture A/S
Cort Adeslevens Vej 16, opg. 6
2300 København S
Tlf.: 20 20 97 34
CVR-nr.39 67 11 14
LYTT@lytt.dk

Sallingvej Afvandingsplan	Projektnr.: 100158	Fasebetænkningsnr.: Udførselsprojekt	Dato: 02.07.2026
	Projekteret / tegnet: JAGW	Kontrolleret: JOCO	Godkendt: JAKI
Del 1	Målforhold: 1:250	Projektleder i Københavns Kommune:	XK1X
	Tegningsnr.: 1X7_FOLD	Tegningsnavn: C07.01_T09_L6184_N01	