

Bilag 1

Oversigtsplaner



Note:
Koordinatsytstem er DKTM3 og koter er i DVR90
Eksisterende forhold er vist nedtonet, matrikelskel er vist med sort

Projektgrundlag:
Grundkort og matrikelskel fra Kortforsyningen er uden ansvar.
Landinspektøropmåling udført af SKEL.


Signaturforklaring:


- Tegningsramme
- Projekteret geometri
- Entreprisegrænse

Tegningsnr.:
T0_LXXXX_N01

Foreløbigt tryk 04.06.2026

R	Dato	Tegn.	Godk.	Revisionstekst			
a							
b							
c							
d							
e							
f							
g							
SWECO Ørestads Boulevard 41 2300 København S Tlf : 43 48 60 60							
Bellahøjvej og Brønshøjvej Oversigtsplan		Projektnr.: 100363	Fasebenævnelse: Udførelsesprojekt	Dato: 02.07.2026			
		Projekteret / tegnet: AMNA	Kontrolleret: TILN	Godkendt: 116V			
Bellahøjvej/Brønshøjvej		Malforhold: 1:2000	Projektleder i Københavns Kommune R26E				
		Tegningsformat: 63 x 30 cm	Tegningsnr.: T0_LXXXX_N01				

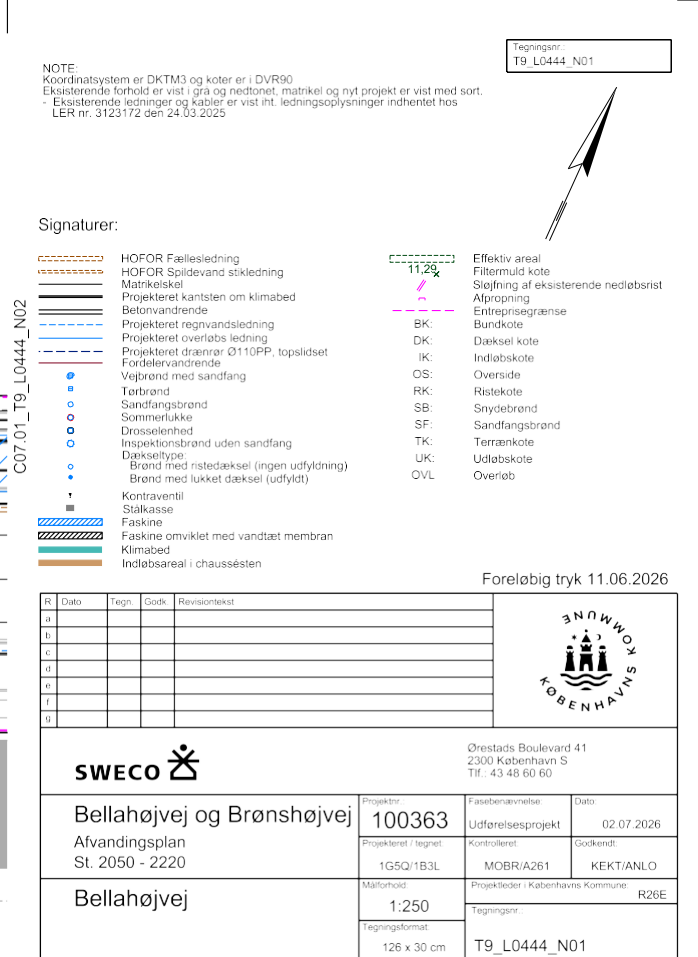

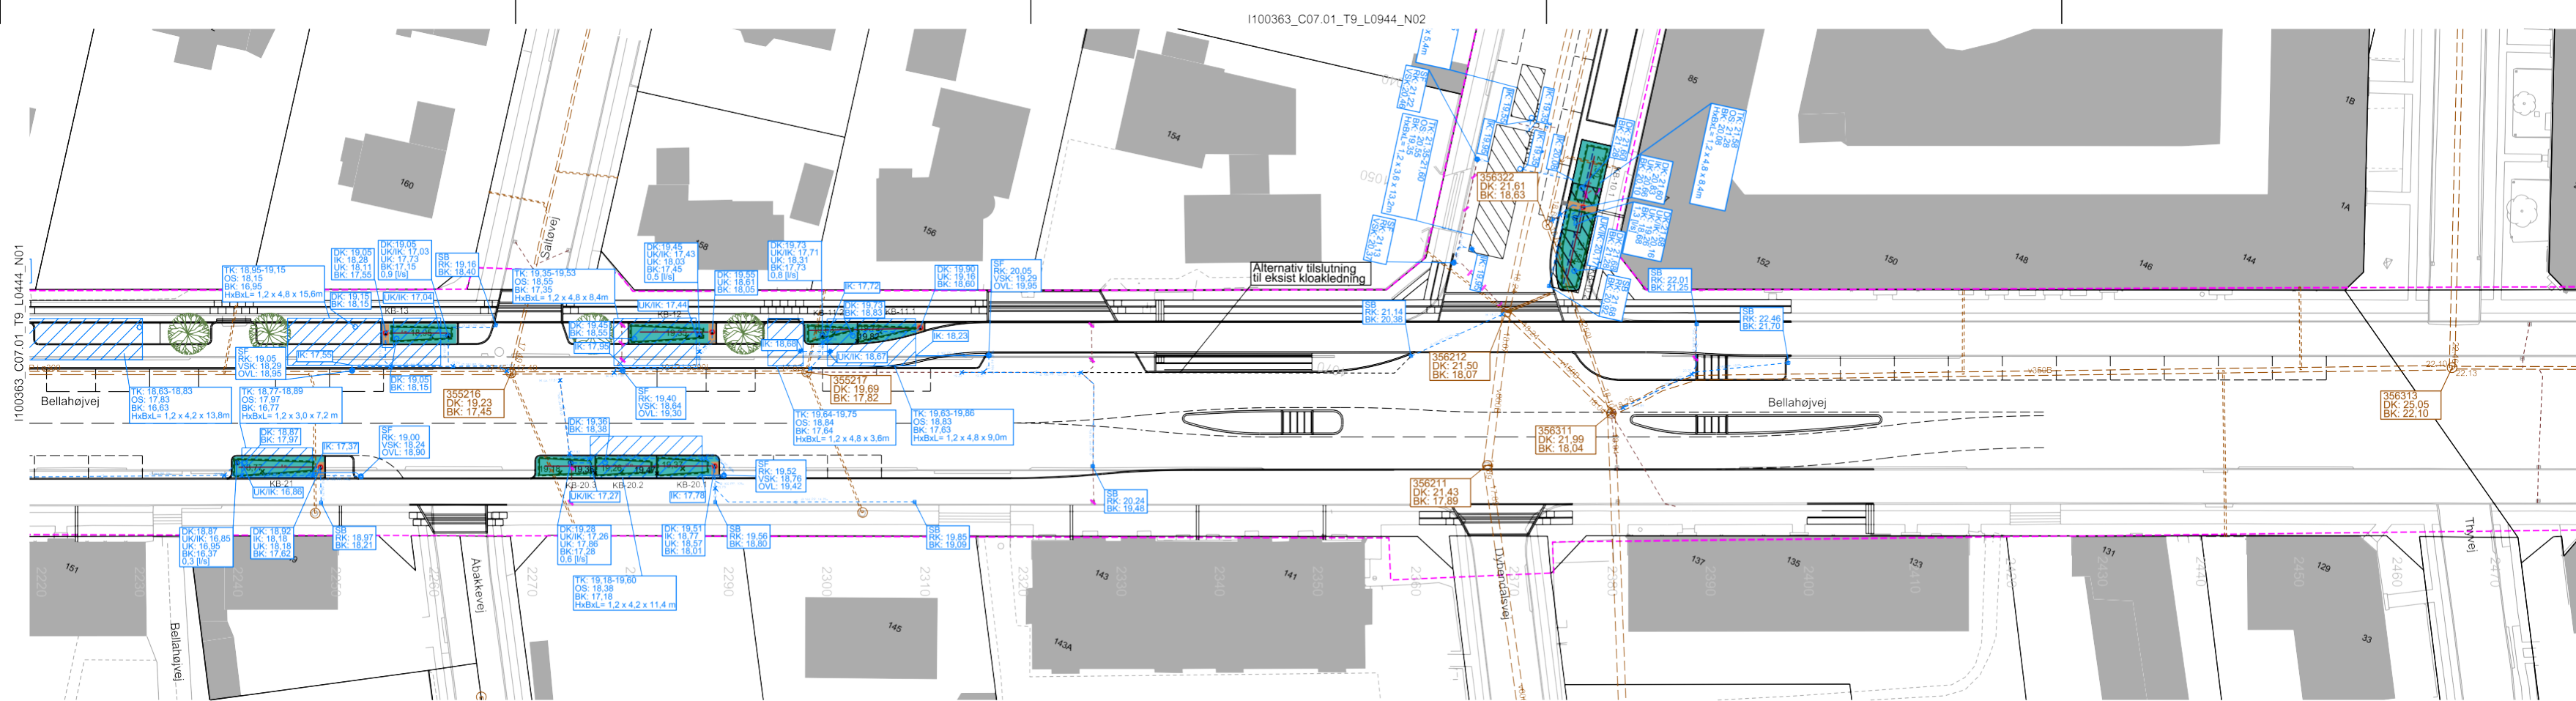

NOTE:
Koordinatsystem er DTM3 og koter er i DVR90.
Eksisterende forhold er vist i grå og nedtonet, matrikel og nyt projekt er vist med sort.
Eksisterende ledninger og kabler er vist iht. ledningsoplysninger indhentet hos LER nr. 3123172 den 24.03.2025

Tegningsnr:
T9_L0444_N02

Signaturer:

HOFOR Fællesledning
HOFOR Spildevand stikledning
Matrikelskel
Projektet kantsten om klimabed
Betonværende
Projektet regnvandsledning
Projektet overløbs ledning
Projektet drænrør Ø110PP, topslidet
Fordelerværende
Vejbrønd med sandfang
Tørbrønd
Sandfangsbrønd
Sommerlukke
Drosselenhed
Inspektionsbrønd uden sandfang
Dækseltype
Brønd med ristedæksel (ingen udfyldning)
Brønd med lukket dæksel (udfyldt)
Kontraventil
Stalkasse
Faskine
Faskine omviklet med vandtæt membran
Klimabed
Indløbsareal i chaussésten

Effektiv areal
Filtermuld kote
Støjning af eksisterende nedløbsrist
Afprobing
Entreprisegrænse
Bundkote
BK: Dæksel kote
DK: Indløbskote
IK: Overside
OS: Ristekote
RK: Snydebrønd
SB: Sandfangsbrønd
TK: Terrænkote
UK: Udløbskote
OVL: Overløb

Foreløbig tryk 11.06.2026

R	Dato	Tegn.	Godk.	Revisiions tekst
a				
b				
c				
d				
e				
f				
g				

SWECO


Ørestads Boulevard 41
2300 København S
Tlf. 43 48 60 60

Projektnr.	Fasebetegnelse	Dato
100363	Udførelsesprojekt	02.07.2026

Projekteret / tegnet	Kontrolleret	Godkendt
1G5Q/1B3L	MOBR/A261	KEKT/ANLO

Målforhold:	Projektleder i Københavns Kommune:
1:250	R26E

Tegningsformat:	Tegningsnr.
126 x 30 cm	T9_L0444_N02

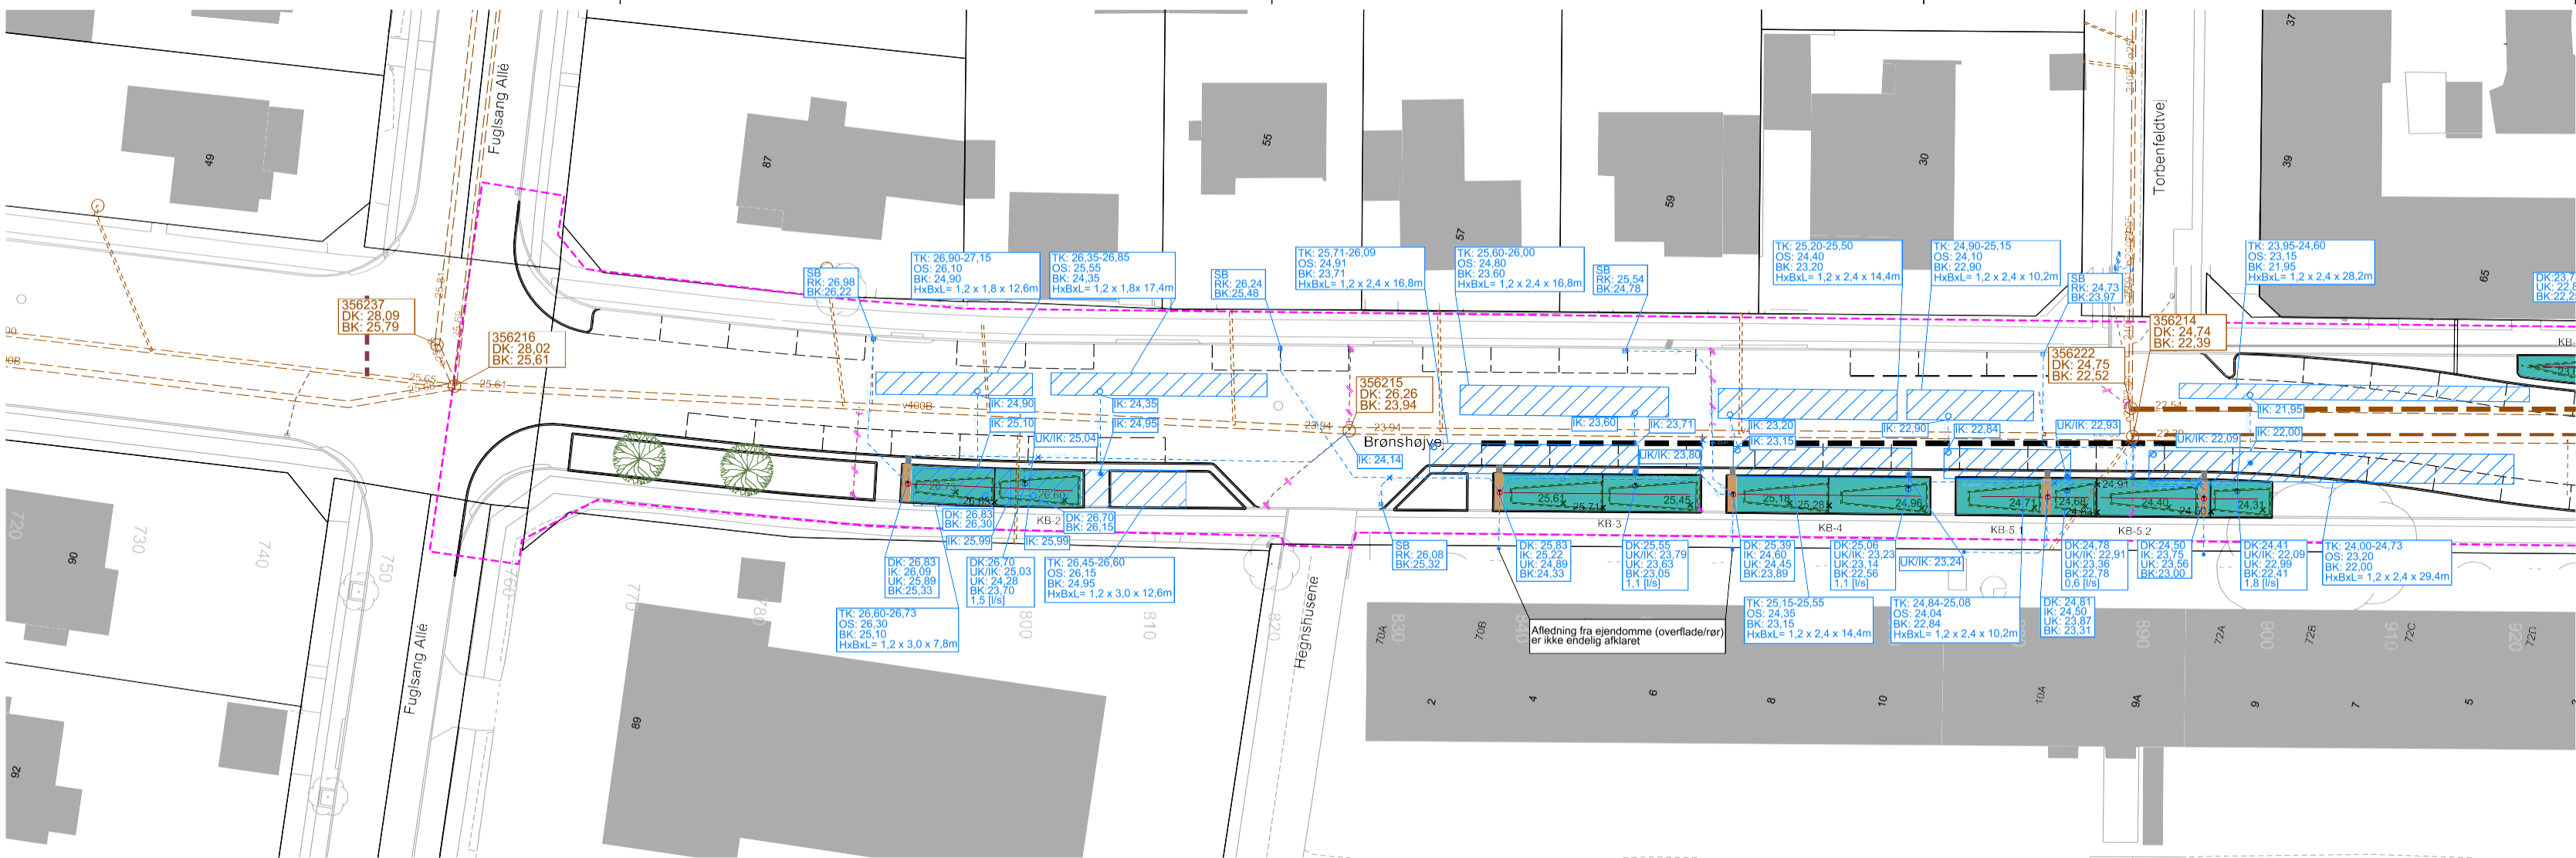

NOTE:
Koordinatsystem er DKT3 og koter er i DVR90
Eksisterende forhold er vist i grå og nedtonet, matrikel og nyt projekt er vist med sort.
- Eksisterende ledninger og kabler er vist iht. ledningsoplysninger indhentet hos
LER nr. 3123172 den 24.03.2025

Signaturer:

HOFOR Fællesledning

HOFOR Spildevand stikledning

Matrikelskel

Projekteret kantsten om klimabed

Betonvandrende

Projekteret regnvandsledning

Projekteret overløbs ledning

Projekteret drænrør Ø110PP, topslidset

Fordelevandrende

Vejbønd med sandfang

Tørbrønd

Sandfangsbrønd

Sommerlukke

Drosselenhed

Inspektionsbrønd uden sandfang

Dækseltype:

Brønd med ristedæksel (ingen udfyldning)

Brønd med lukket dæksel (udfyldt)

Kontraventil

Stålkasse

Faskine

Faskine omviklet med vandtæt membran

Klimabed

Indløbsareal i chaussésten

11,29

Effektivt areal

Filtermuld kote

Støjning af eksisterende nedløbsrist

Afpropping

Entreprisegrænse

Bundkote

BK:

Dæksel kote

IK:

OS:

Overside

RK:

Ristekote

SB:

Snydebrønd

SF:

Sandfangsbrønd

TK:

Terrænkote

UK:

Udløbskote

OVL

Overløb

Foreløbig tryk 11.06.2026

KØBENHAVNS KOMMUNE

Ørestads Boulevard 41

2300 København S

Tlf.: 43 48 60 60

SWECO

Bellahøjvej og Brønshøjvej

Afvandingsplan

St. 750 - 920

Projekt nr. 100363

Udførelsesprojekt

1G5Q/1B3L

MOBR/A261

1:250

105 x 30 cm

Udførelsesdato 02.07.2026

Godkendt KEKT/ANLO

R26E

T9_L0944_N01




Tegningsnr.:
T9_L0944_N02

NOTE:
Koordinatsystem er DKTM3 og koter er i DVR90
Eksisterende forhold er vist i grå og nedtonet, matrikel og nyt projekt er vist med sort.
- Eksisterende ledninger og kabler er vist iht. ledningsoplysninger indhentet hos
LER nr. 3123172 den 24.03.2025

- | | | | |
|--|--|-----|--------------------------------------|
| | HOFOR Fællesledning | | Effektiv areal |
| | HOFOR Spildevand stikledning | | Filtermuld kote |
| | Matrikelsekel | | Slojning af eksisterende nedløbsrist |
| | Projekteret kantssten om klimabed | | Afpropping |
| | Betonvandrende | | Entreprisegrænse |
| | Projekteret regnvandsledning | | Bundkote |
| | Projekteret overløbs ledning | BK: | Dæksel kote |
| | Projekteret drænrør Ø110PP, topslidset | DK: | Indløbskote |
| | Fordelelvandrende | IK: | OS: |
| | Vejbrønd med sandfang | OS: | Overside |
| | Tørbrønd | RK: | Ristekote |
| | Sandfangsbrønd | SB: | Snydebrønd |
| | Sommerlukke | SF: | Sandfangsbrønc |
| | Drosselenhed | TK: | Terrænkote |
| | Inspektionsbrønd uden sandfang | UK: | Udløbskote |
| | Dækseltype: | OVL | Overløb |
| | Brønd med ristedæksel (ingen udfyldning) | | |
| | Brønd med lukket dæksel (udfyldt) | | |
| | Kontraventil | | |
| | Stalkasse | | |
| | Faskine | | |
| | Faskine omviklet med vandtæt membran | | |
| | Klimabed | | |
| | Indløbsareal i chaussesten | | |

Foreløbig tryk 11.06.2026

R	Dato	Tegn.	Godk.	Revisiointekst
a				
b				
c				
d				
e				
f				
g				

 



SWECO 

Ørestads Boulevard 41
2300 København S
Tlf.: 43 48 60 60

Fasebenævnelse:	Dato:
Udførelsesprojekt	02.07.2026

Kontrolleret:	Godkendt:
MOBR/A261	KEKT/ANLO

Projektleder i Københavns Kommune:	R26
Tegningssæt:	

T9_L0944_N02

