

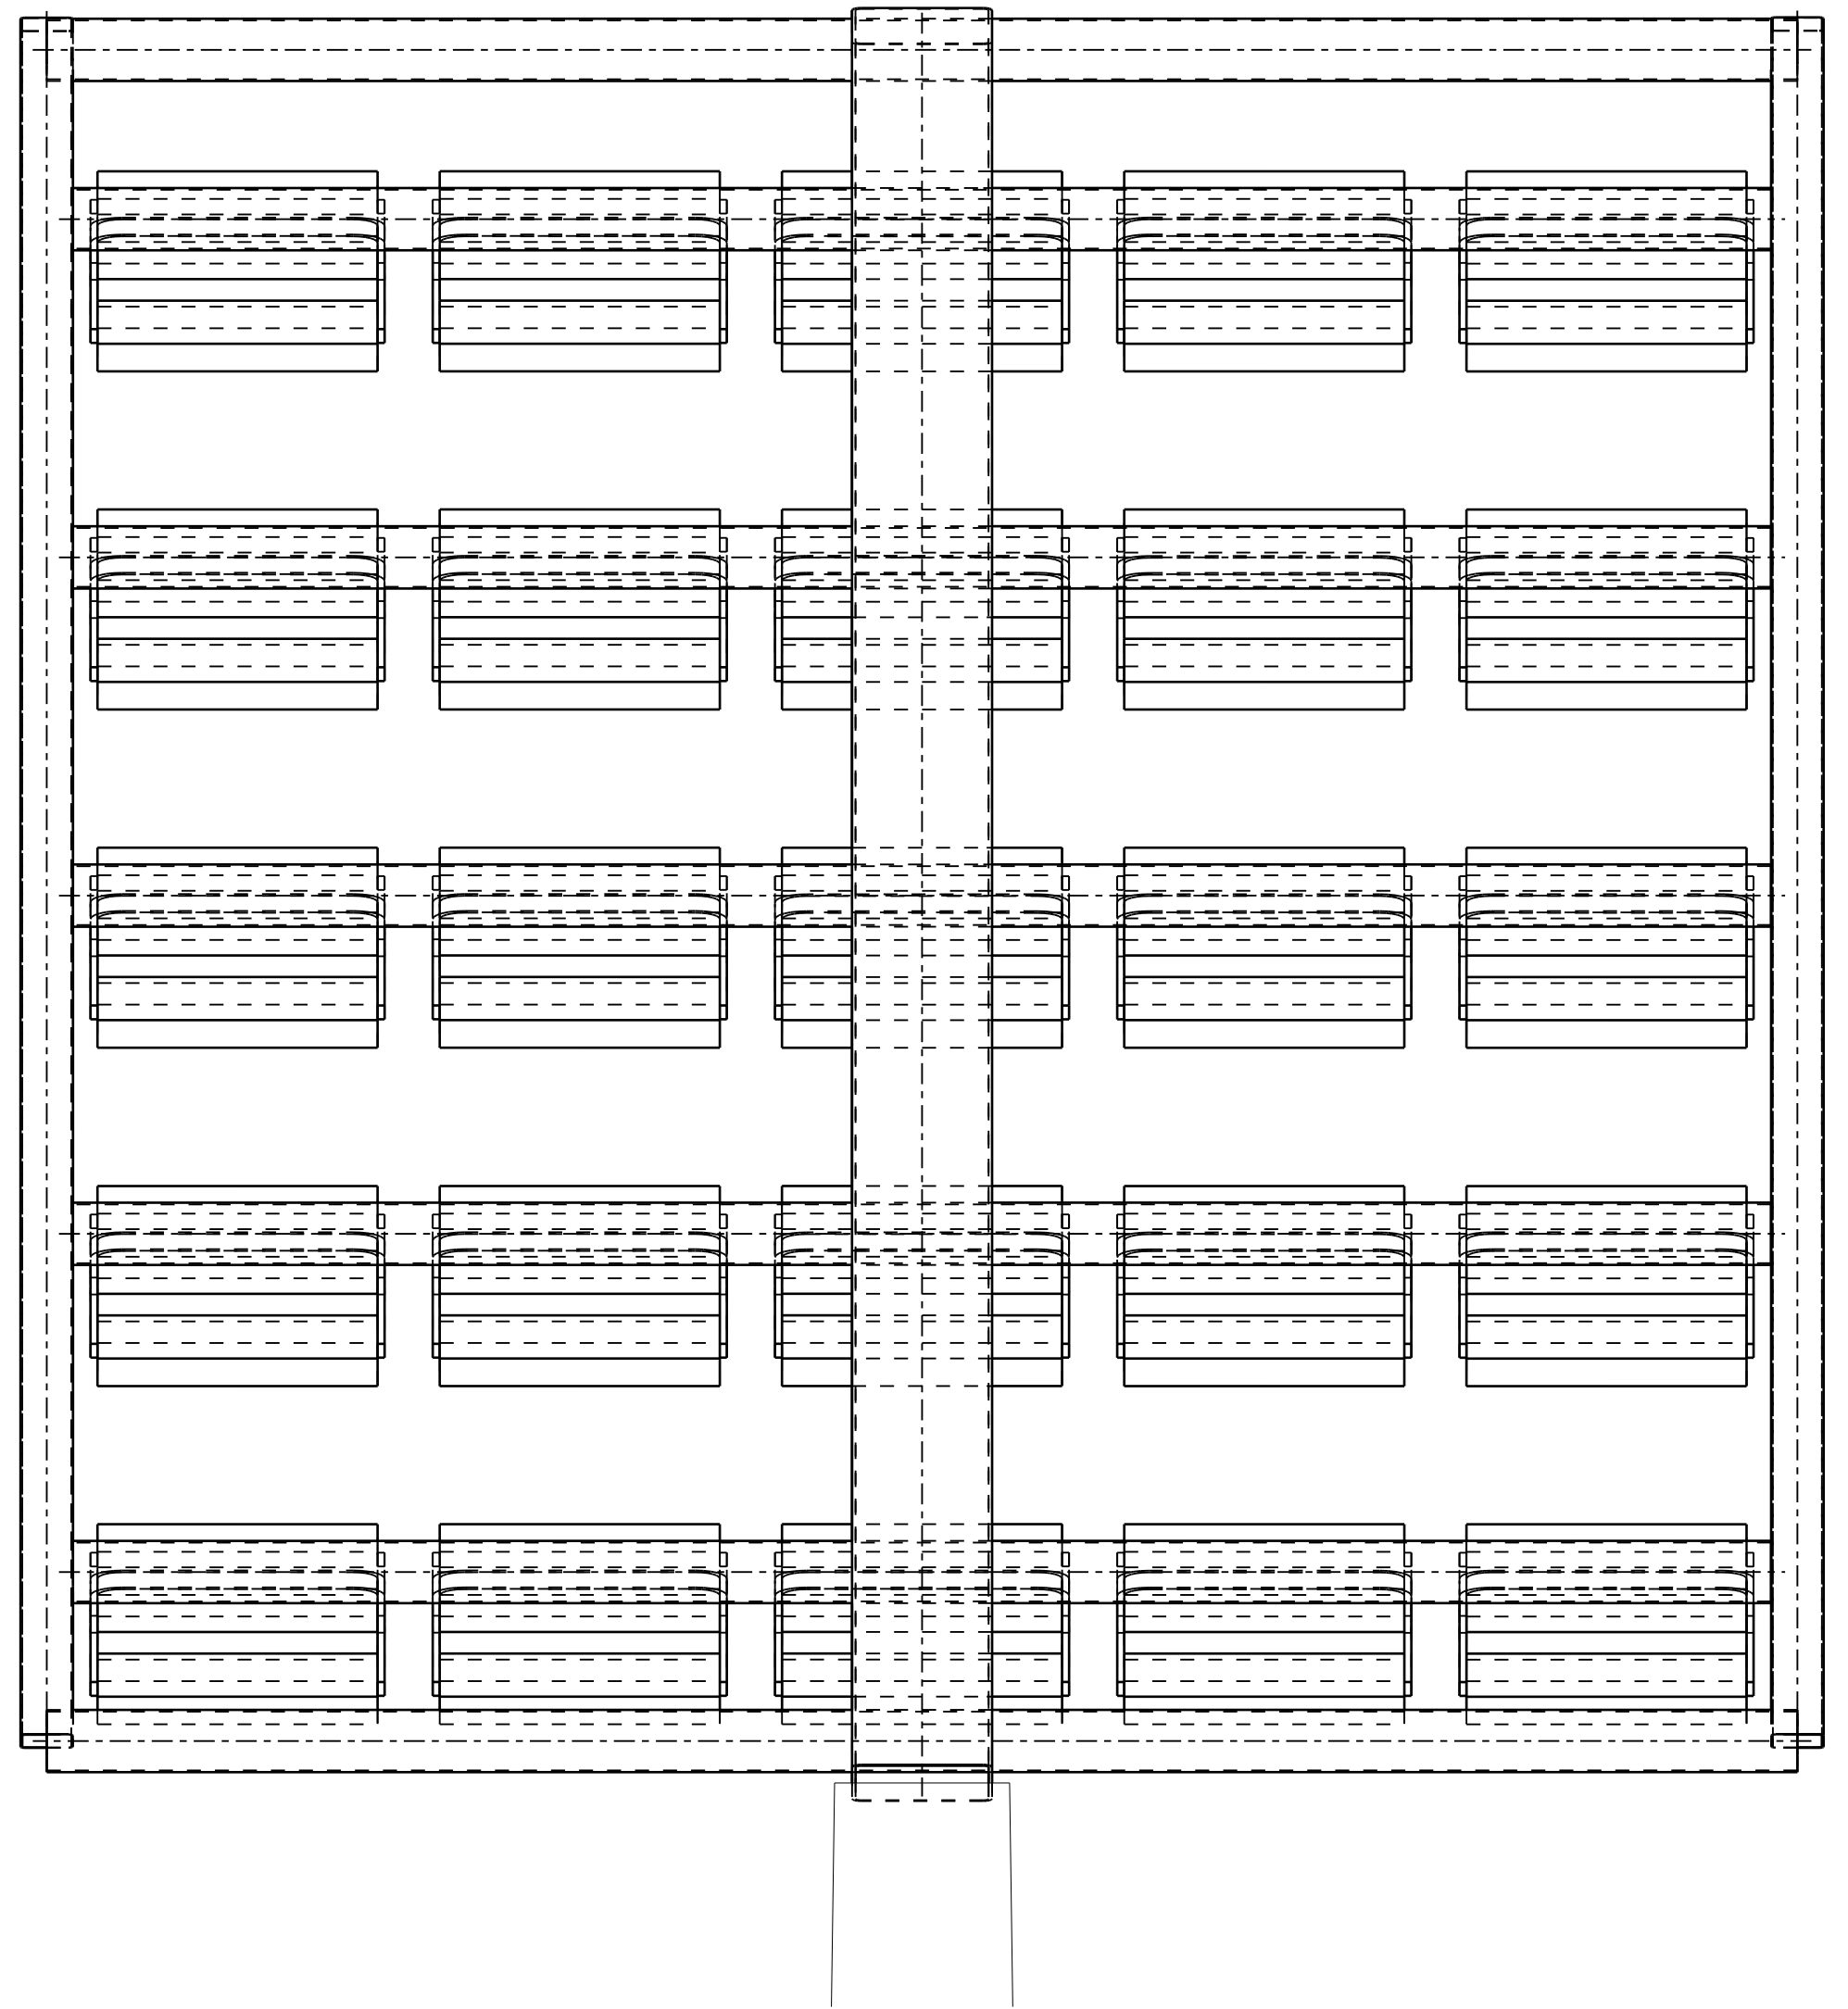
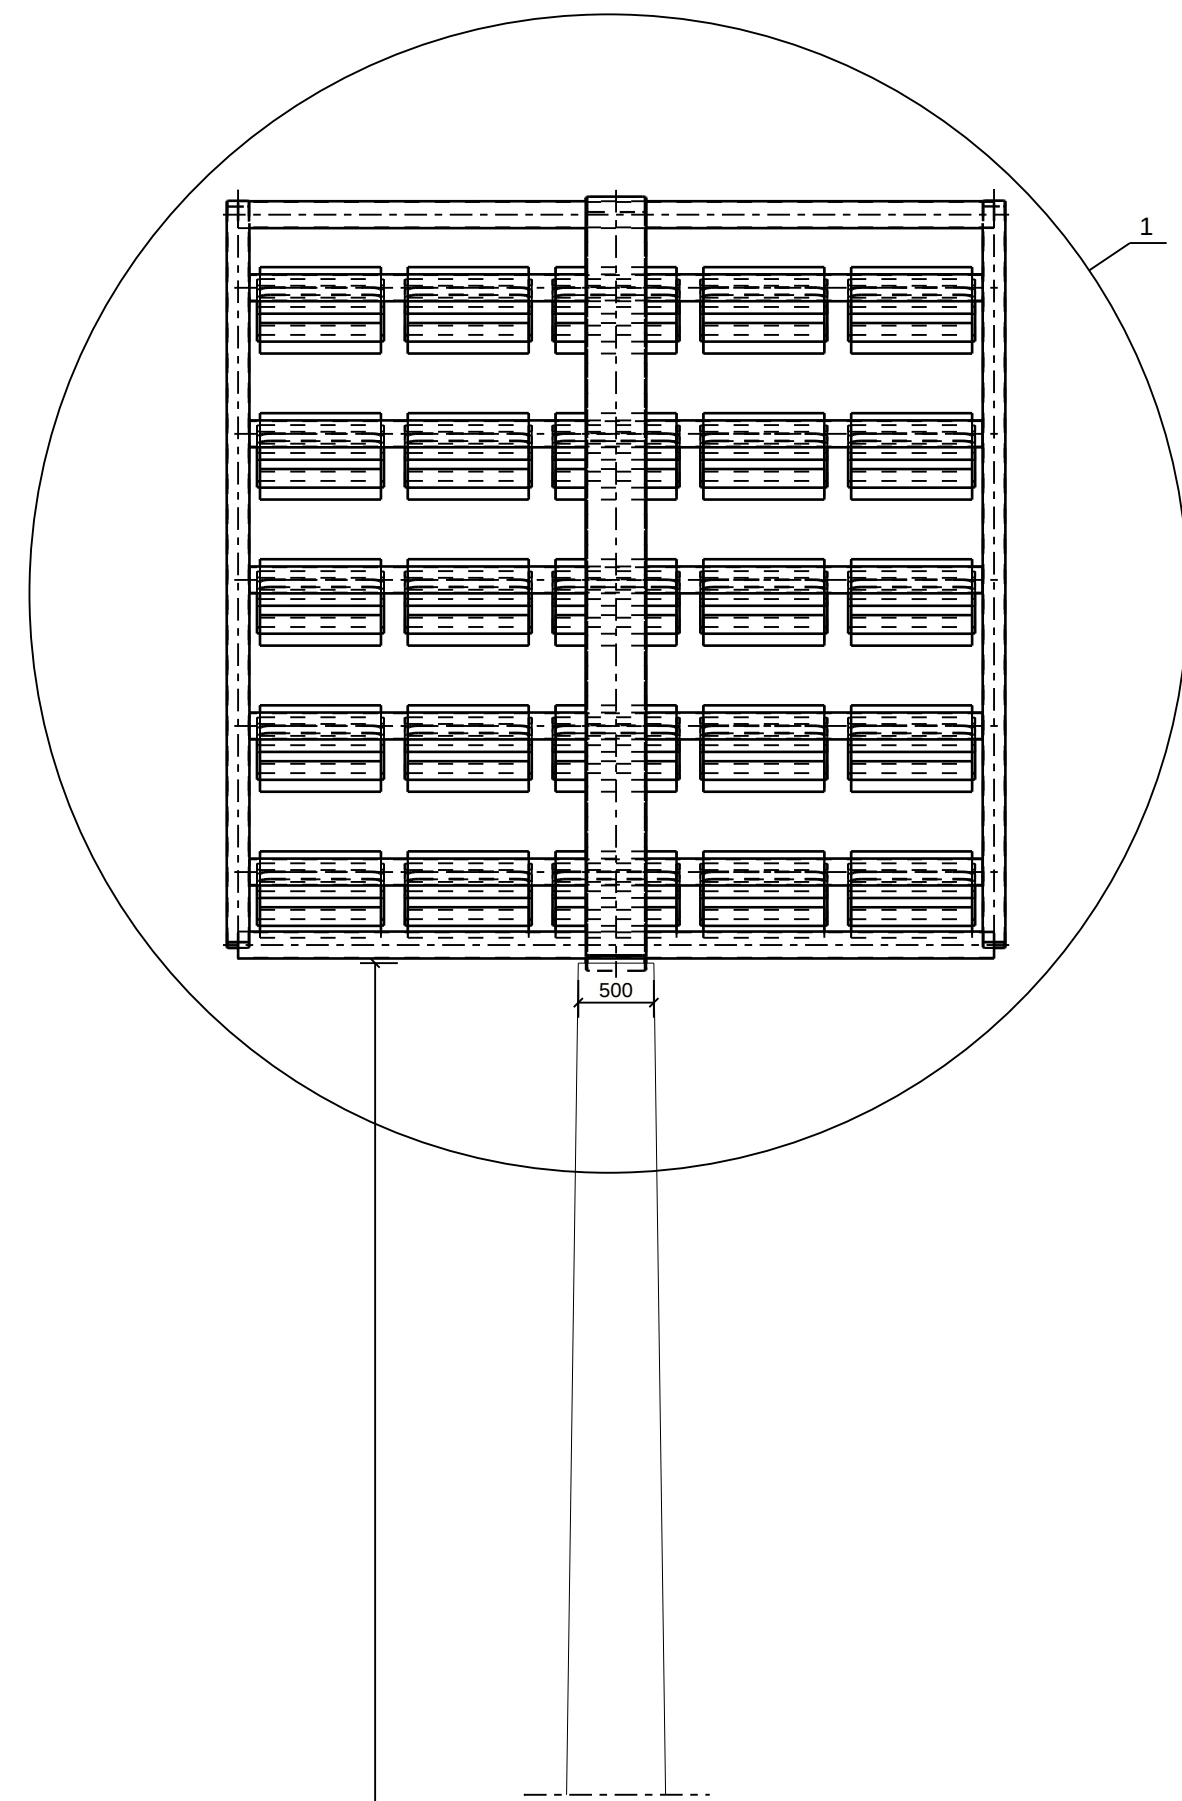
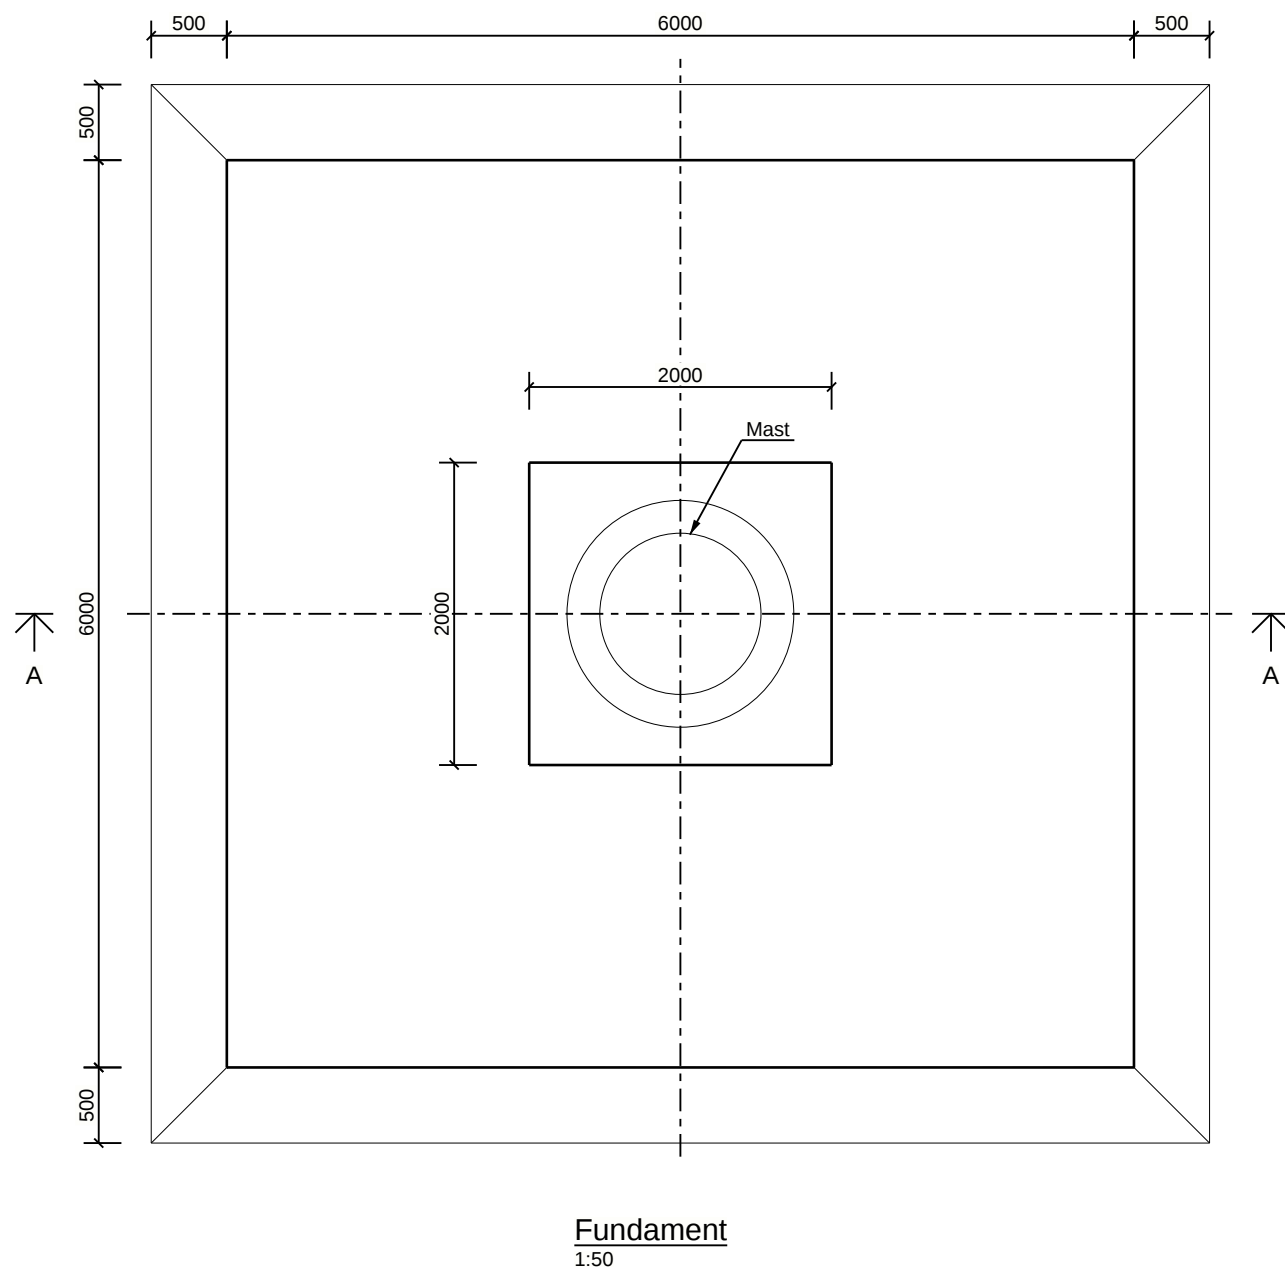


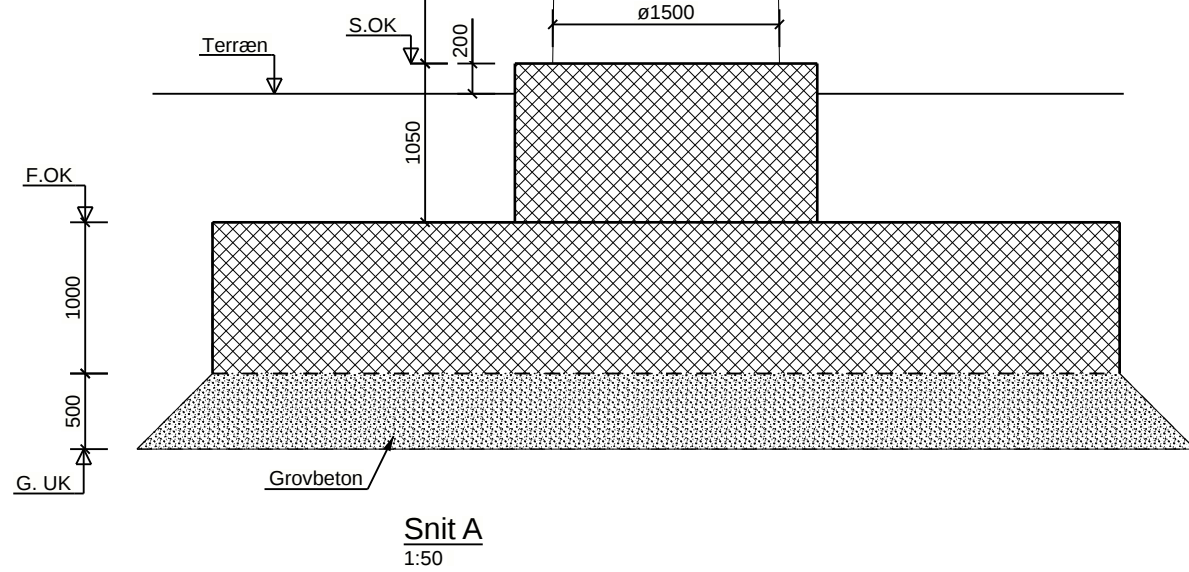

Detail 1
1:20

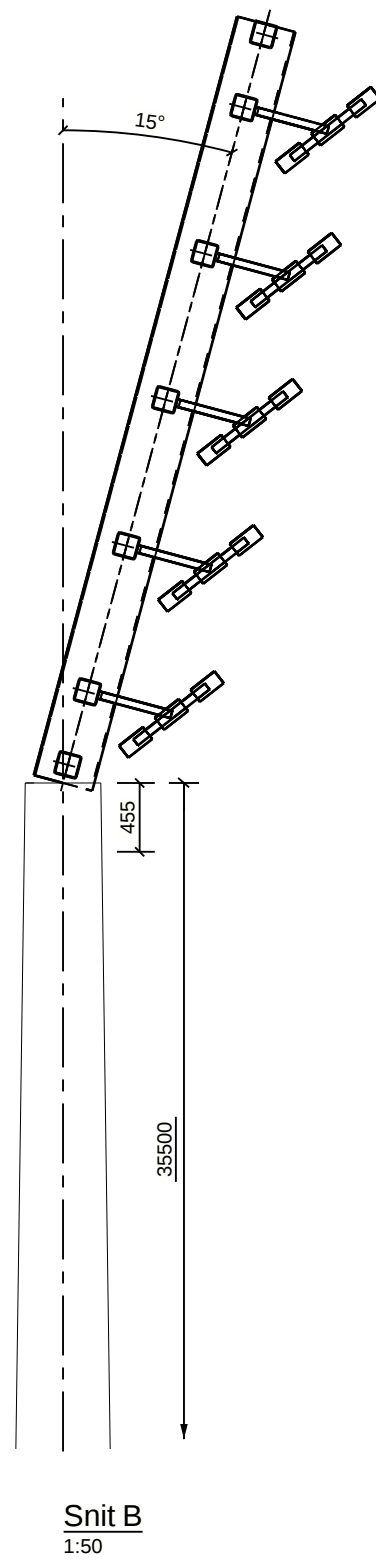

Note:

Rev.:	Tekst:	Udført:	Kontrol:	Godk.:	Rev. Dato:
Projekt:	Østerbro Stadion				
Tekst:	Østerbro Stadion Fundament og mast Detail				
Projektnr.:	1027245	Udført: KSO	Tegn. af: NAGI	Kontrol: STO	Godkendt: STLA
				Mål: 1:20/1:50	Dato: 2026-05-01

