


Placering af sugespidsanlæg, med 6 spidser, i
siden ud mod cykelstien, hvor vandet derfra
bliver led til kloak og via sugeanlægget.

Cykelsti

Sinatur for
Sugespids

1:100

VANDVÆRKET
14.09.98
PLAN AF SØ

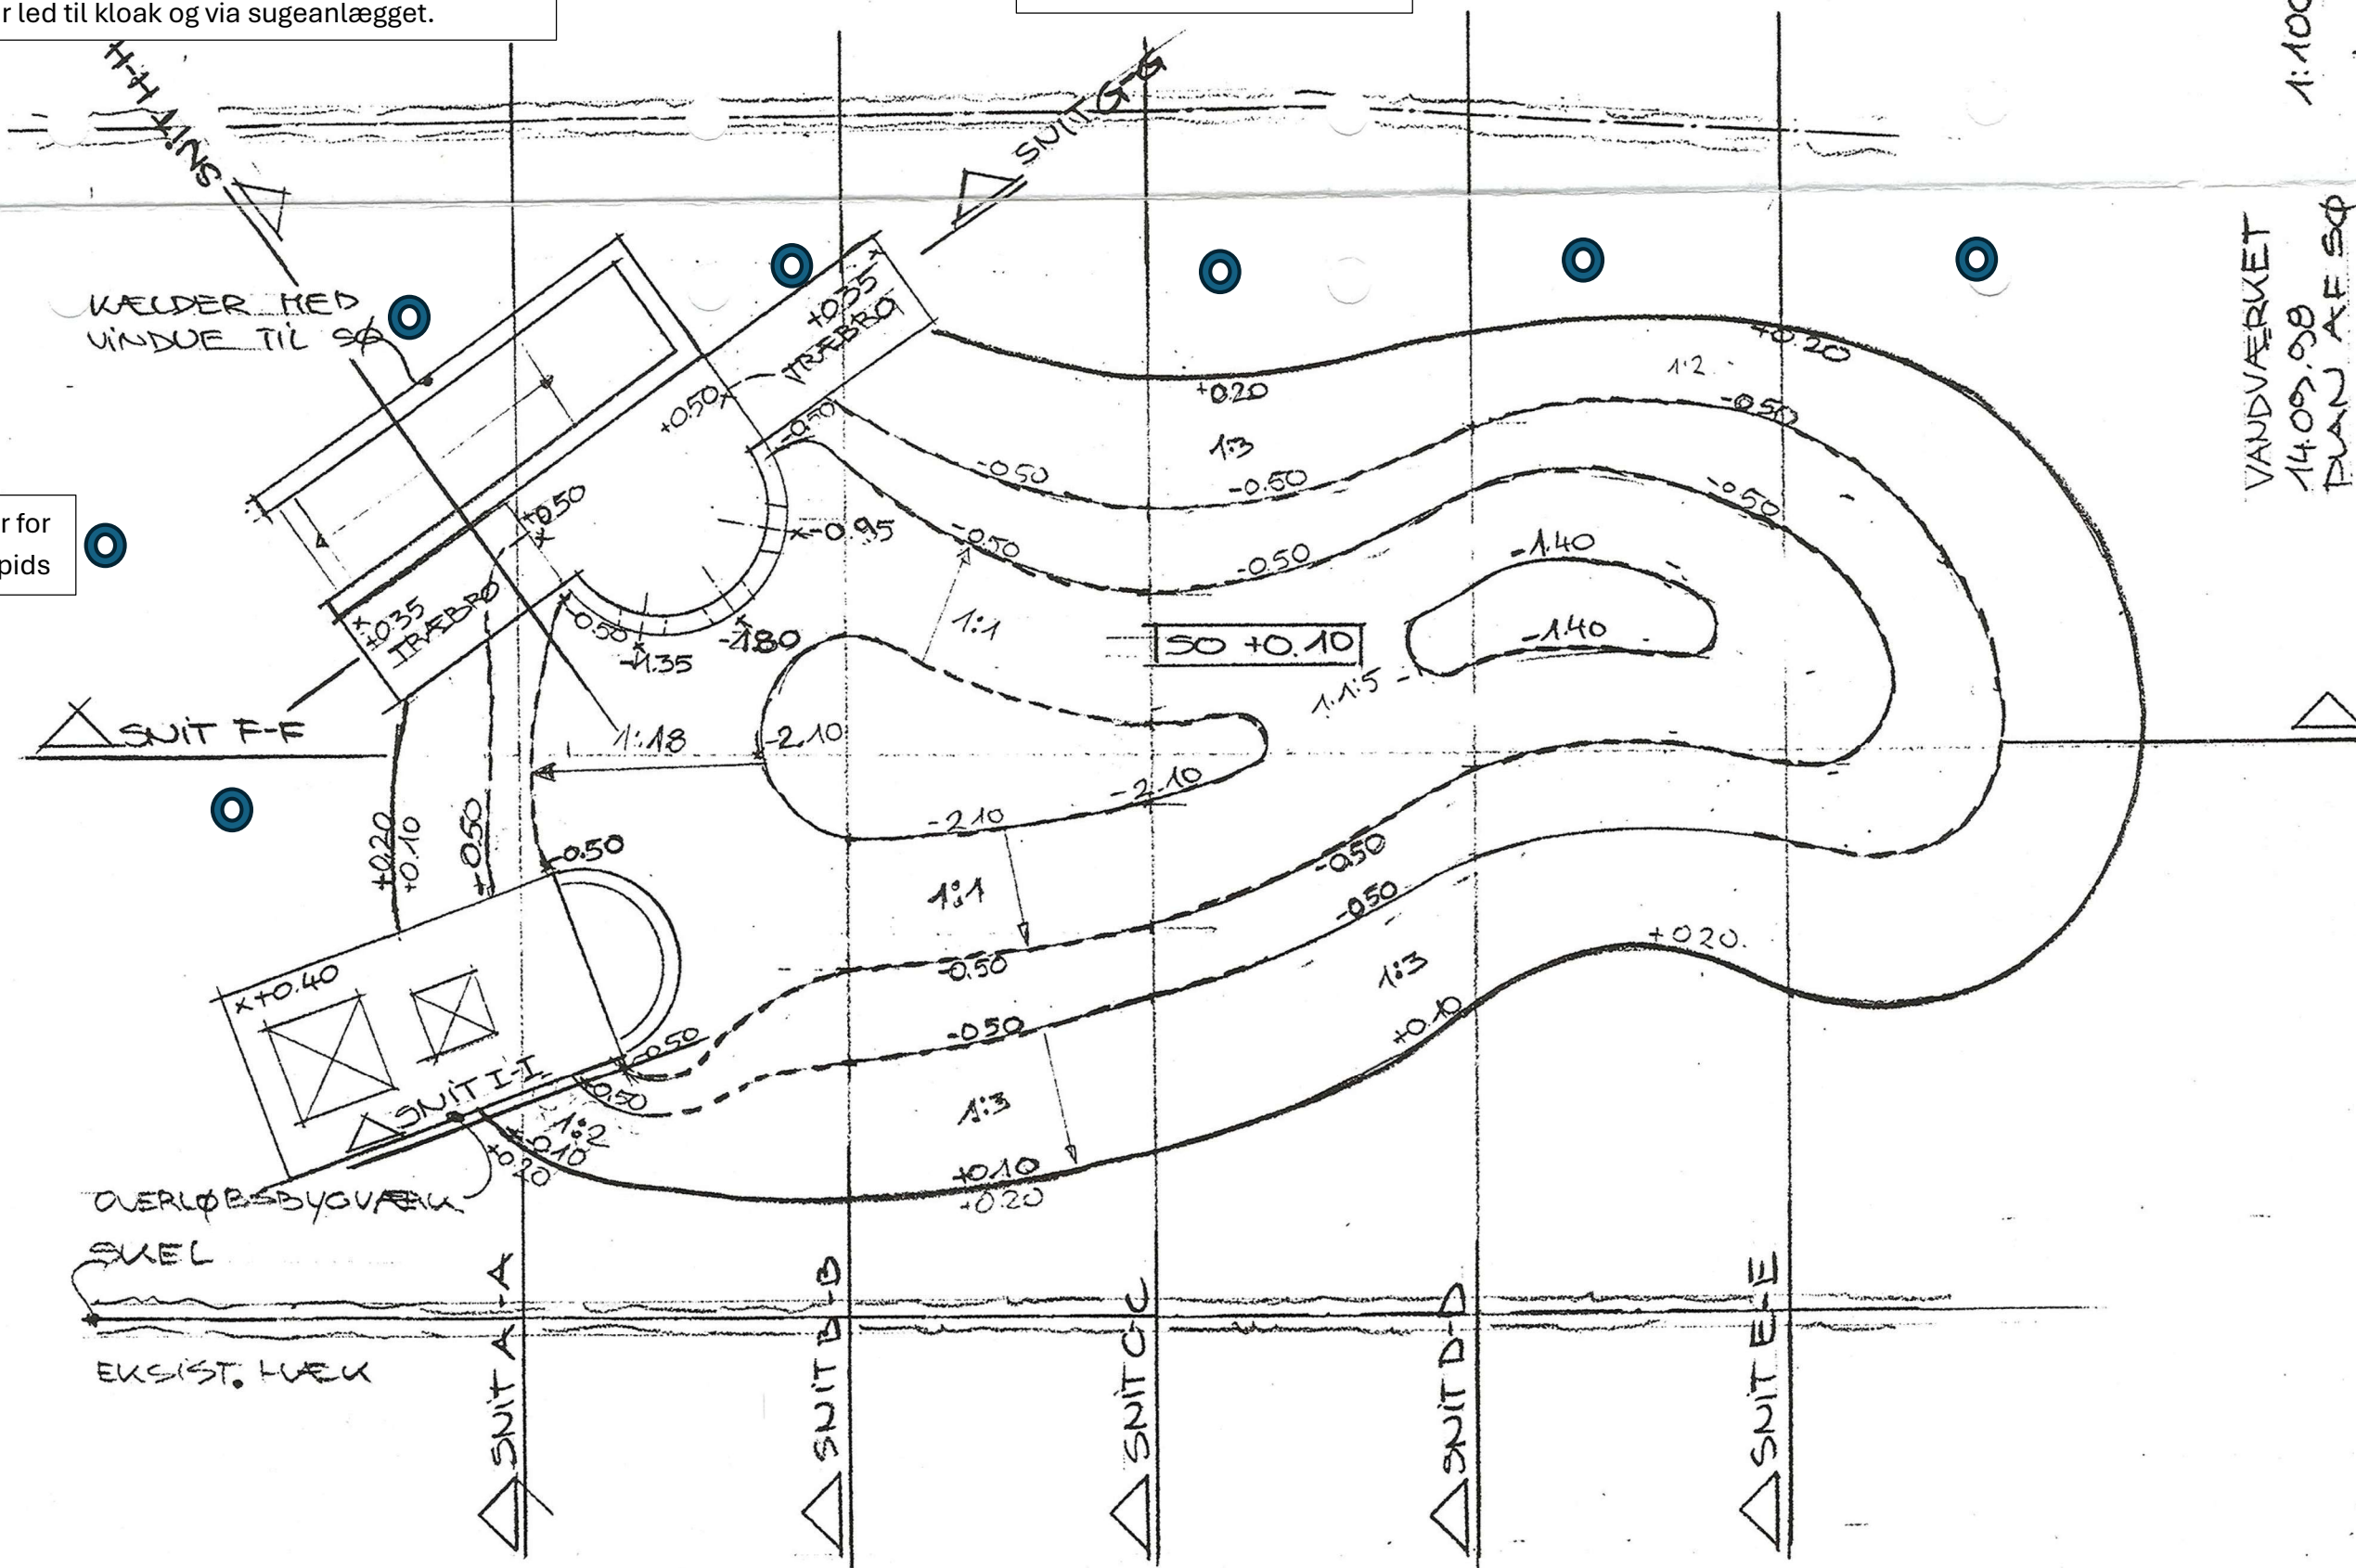

Boldbane