


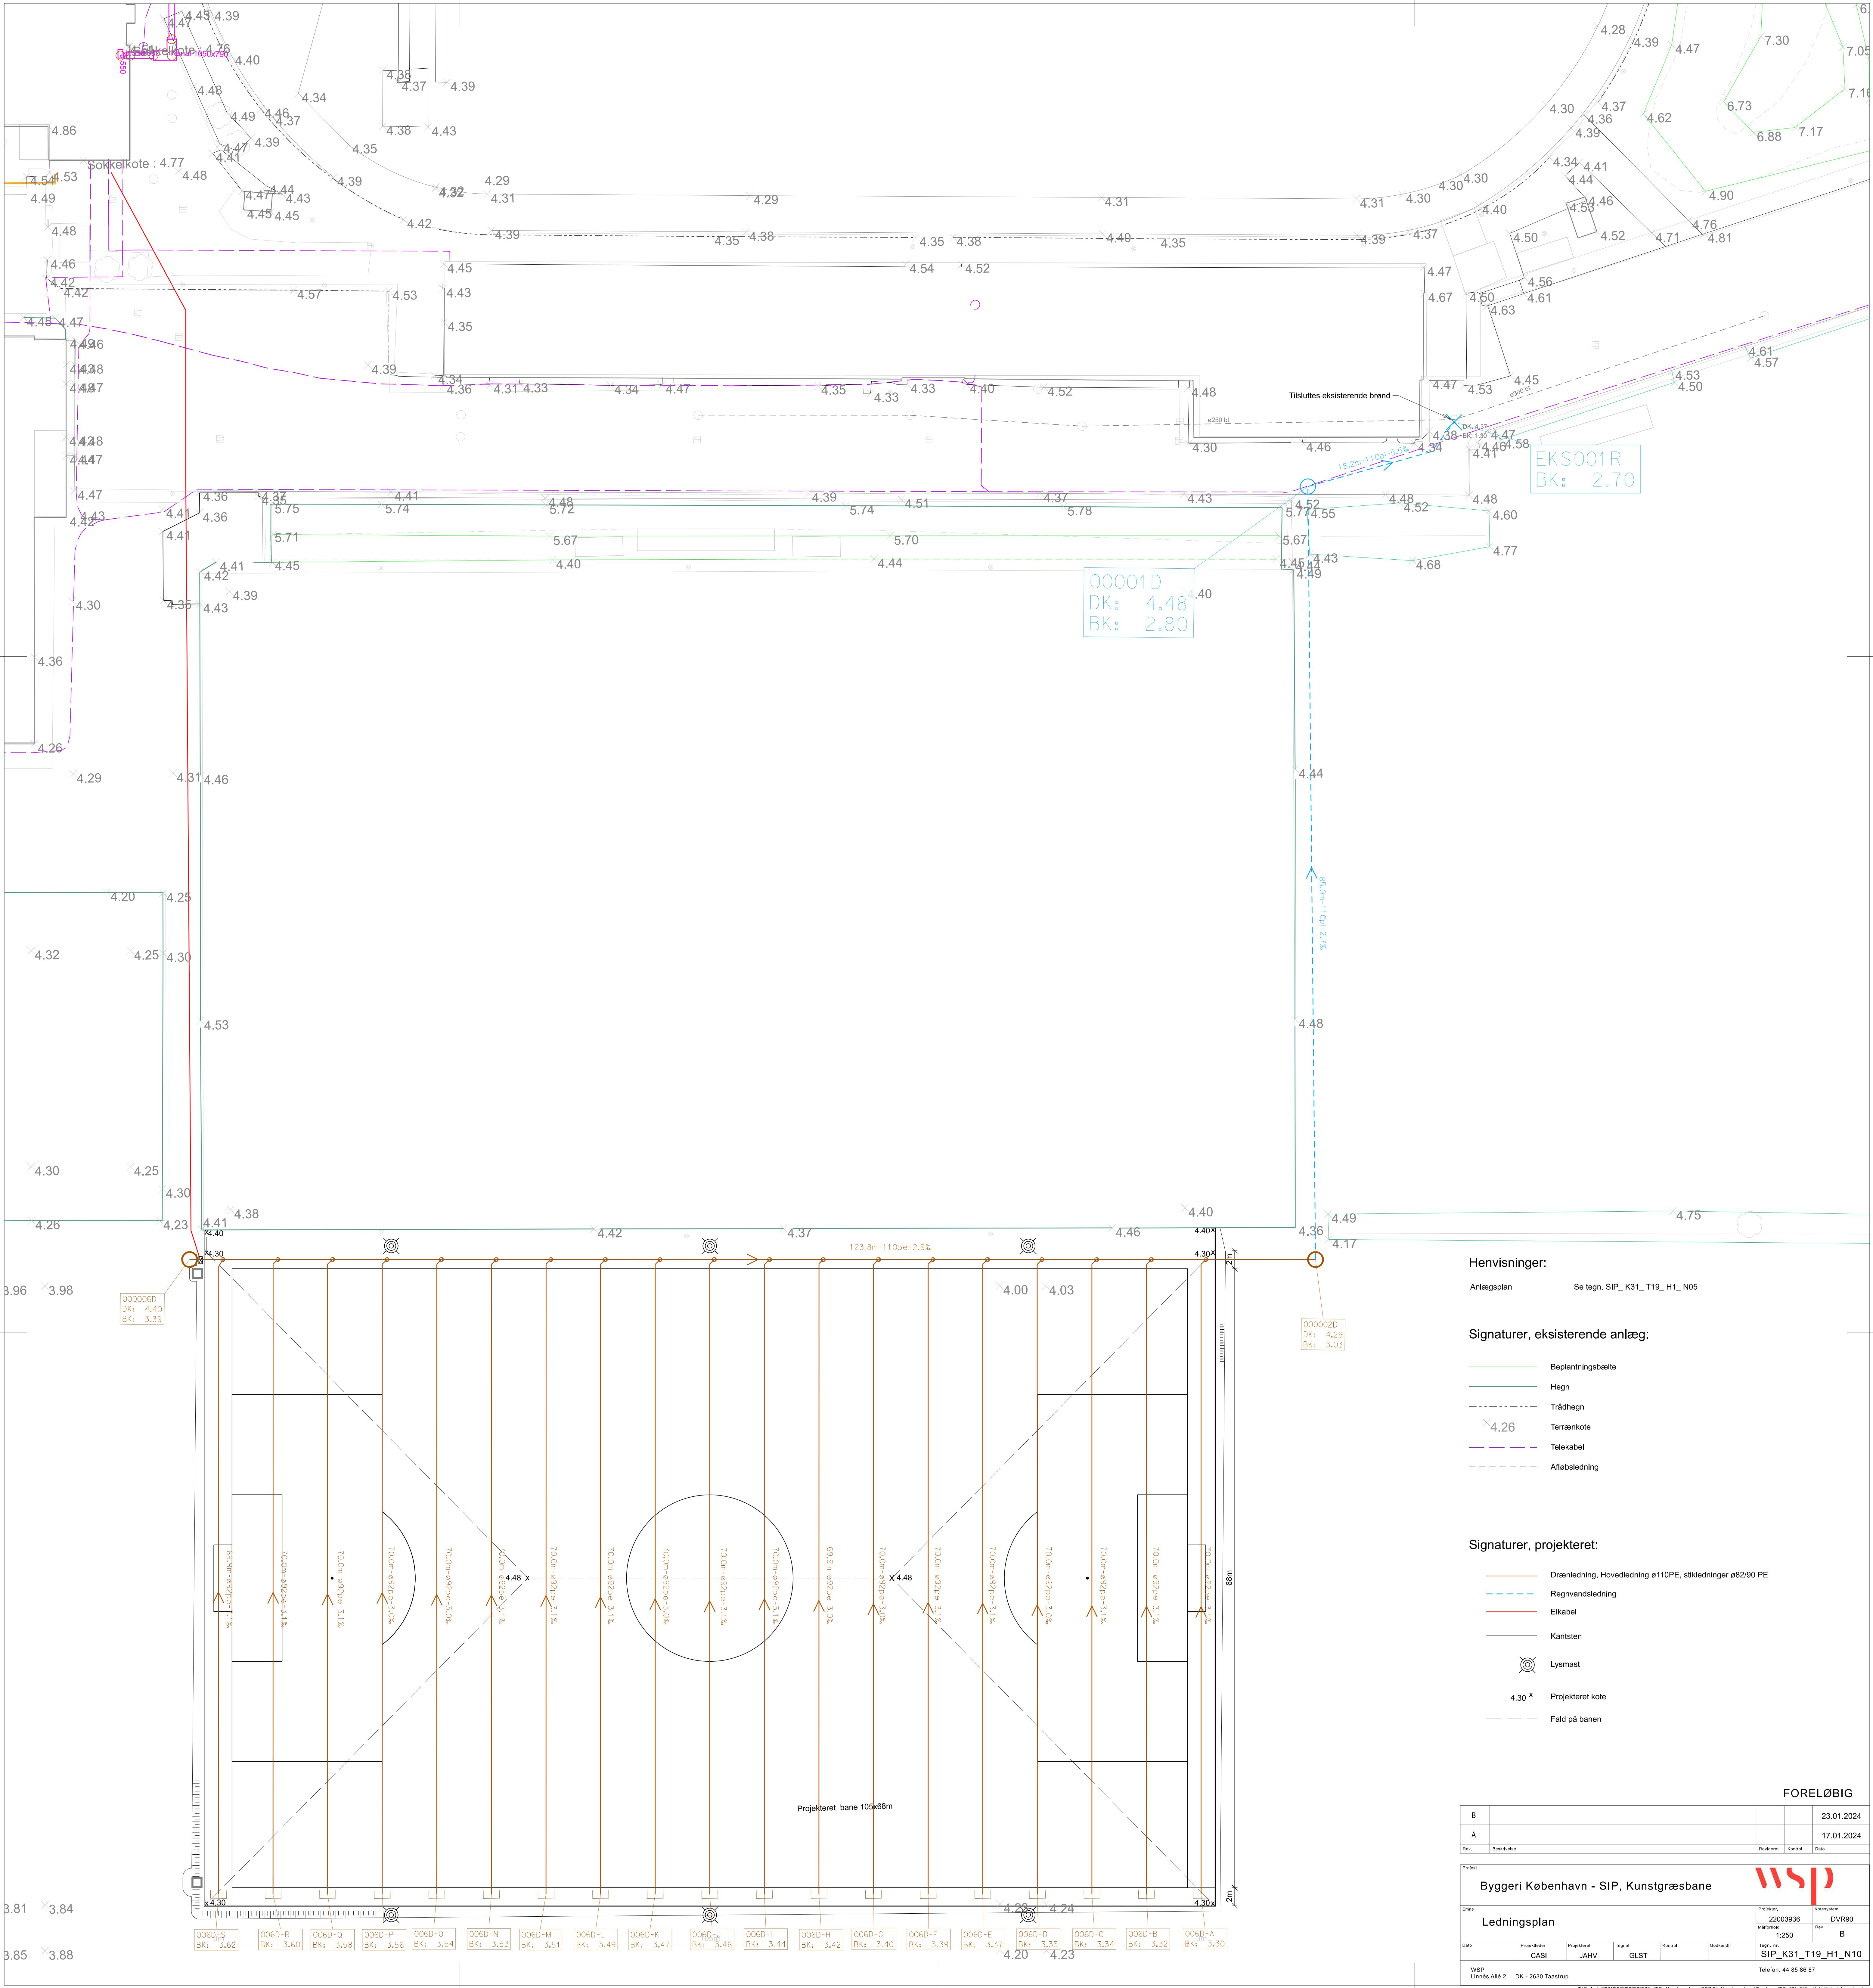

Henvisninger:

Anlægsplan

Se tegn. SIP_K31_T19_H1_N05

Signaturer, eksisterende anlæg:

Bepplantingsbælte

Hegn

Trådhegn

Terrænkote

Telekabel

Allebsledning

Signaturer, projekteret:

Drænligning, Hovedledning ø110PE, stikledninger ø82/90 PE

Regnvandsledning

Elkabel

Kanisten

Lysmast

4.30 x Projekteret kote

Fald på banen

FORELØBIG

B				23.01.2024
A				17.01.2024
Rev.	Beskrivelse	Revlorett	Kontrol	Dato
Projekt: Byggeri København - SIP, Kunstgræsbane				
Elev: Ledningsplan			Projekt: 22003936 Måltørrelse: 1:250	Kategori: DVR90 Rev.: B
Dato	Projektor: CASI	Projektor: JAHV	Signat: GLST	Kontrol: GSK
WSP Linnés Allé 2 DK - 2630 Taastrup			SIP_K31_T19_H1_N10	
			Telefon: 44 85 86 87	