


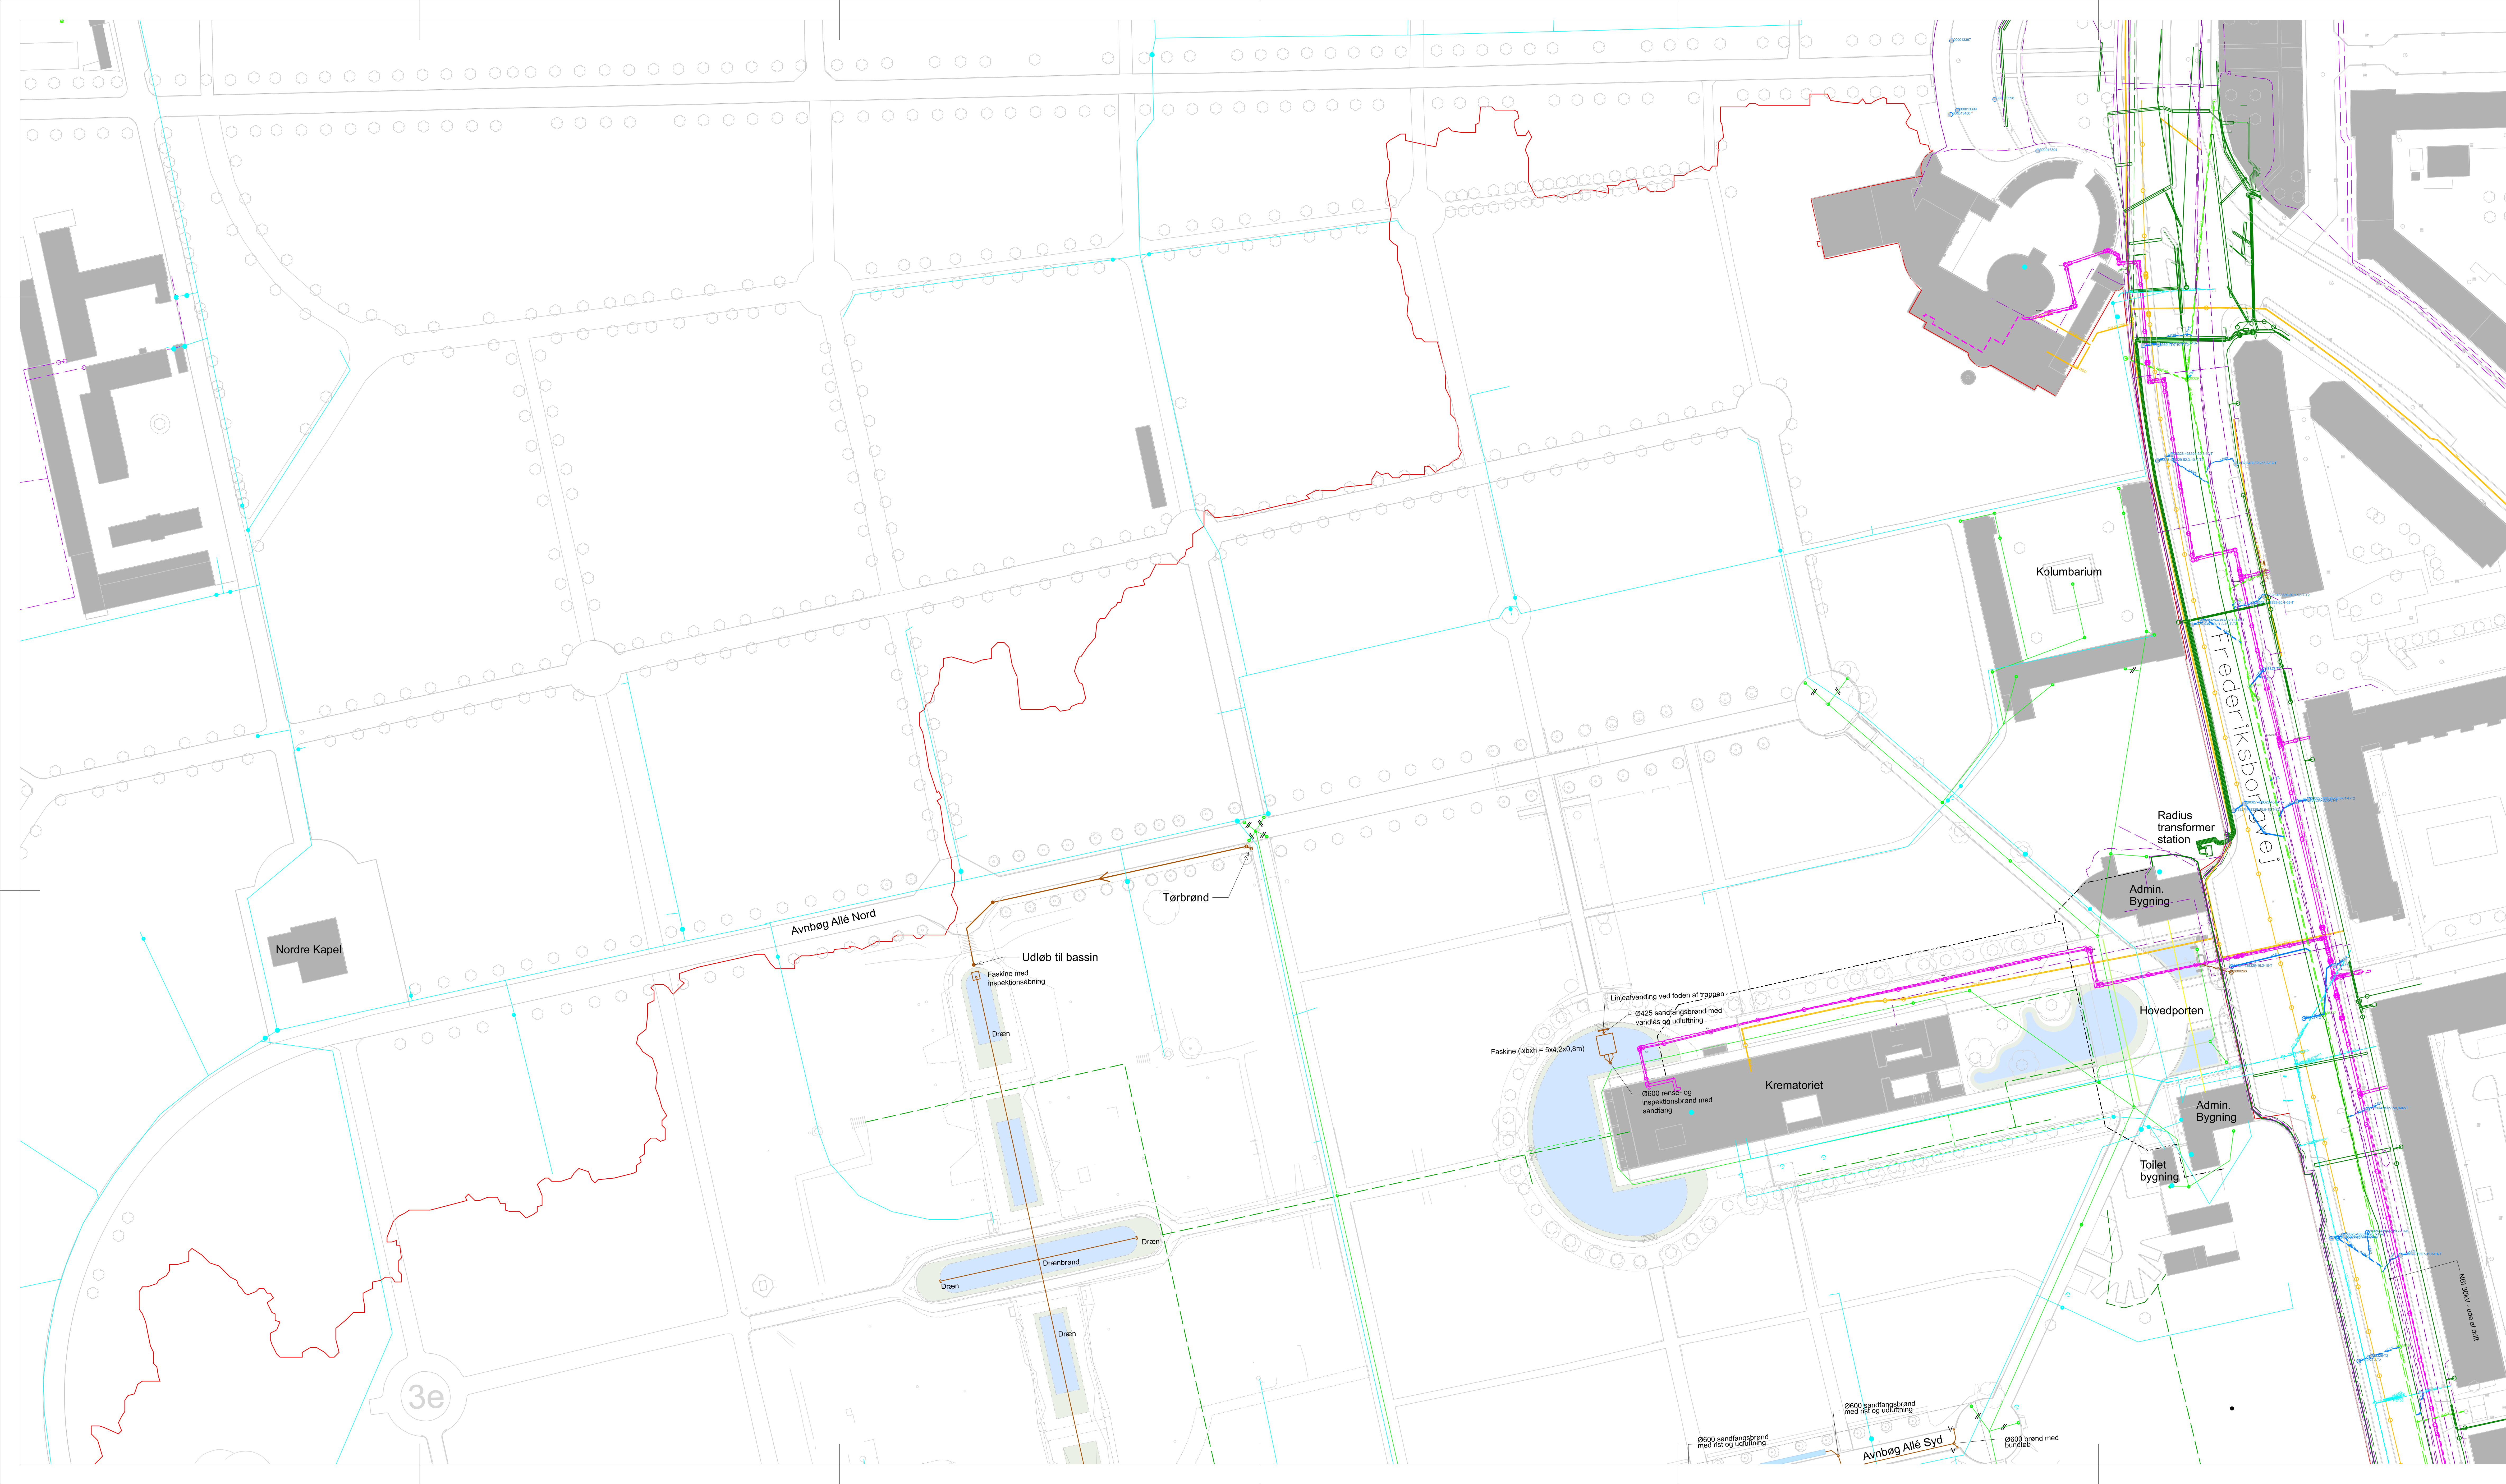

Note:

Eksisterende ledninger er tegnet ud fra udleverede tegninger i papirformat. Placering er derfor kun vejledende. Ikke alle eksisterende ledninger og dræn fremgår af denne tegning

Eksisterende dybe ledninger (2.5 - 4.0 m.u.t.) sløjfes ikke, da de er en del af Kirkegårdens oprindelige drænsystem, som skal bevares.

Henvisninger:

Se befæstede arealer som afkobles på tegning I100125-04-03-A4

Signaturer:

-
- Projekt område
 Eksisterende ledningsystem, regnvand / dræn, Bispertvej Kirkegård
 Vejrdræn, rist, på eksisterende ledningsystem
 Projekteret faskine
 Projekteret regnvandsledning
 Brønd eller udløb
 Vejbrønd
 Støjfæl af eksisterende ledning
 Bygning
 Ny bassin
 Fremtidig skråninger
 Fremtidig terrænanhæring

Signaturer, Digitale oplysninger
Københavns Kommune, nov. 2023:

- Vandledning
- Pumpestation, vand
- Stophane, vandhane, måler

Signaturer LER oplysninger:

- *Ledninger vist med gule tykkelsen
- Fælleskloakledning, HOFOR Spildevand
 - Regnvandsledning, Københavns Kommune
 - Fælledledning, Privat
 - Fjernvarme, HOFOR Fjernvarme
 - Signalkabel, FJV, HOFOR Fjernvarme
 - Gas, BYGSA SYDV, HOFOR BYGAS
 - Vand, HOFOR VAND HOLDING
 - EL, RADIUS ELNET, KØBENHAVNS KOMMUNE
 - Signal -telekabler, TDC, YOU SEE, GLOBALCONNECT
 - Højspænding 132kV, ENERGI NET (Stavreus Ålk)

Signaturer ledningsregistration:

Københavns Kommune Arkiv juni 2023, indtegnet WSP A/S, aug.2023
(NB!! omtrentlig placering af kabler og ledninger)

- EI
- - - Centralvarme
Trækrør internet
Netværk

3							
2							
1							
Ref.	Beskrivelse					Beskrivelse	Kontrol
				Namingsgade 43E st. 2200 København N Telefon: 33 18 61 60 E-mail: mail@schonherr.dk			
Projekt Skybrudssikring af Bispebjerg Kirkegård							
Ene Koordinerede ledningsplan NORD				Projekt 22200085 UTM32/DVRS 1.500			
Dato	Projektorator	Projektorator	Signat	Kontrol	Godkendt	Teknisk/Projektansv. UTM32/DVRS 1.500 100123-04-01-14	
20.12.2023	KRVO	KRVO	GLST	ATHA	CORP	Telefon: 44 85 88 87	
WSP Danmark A/S (100-00000000) (100-00000000)							