
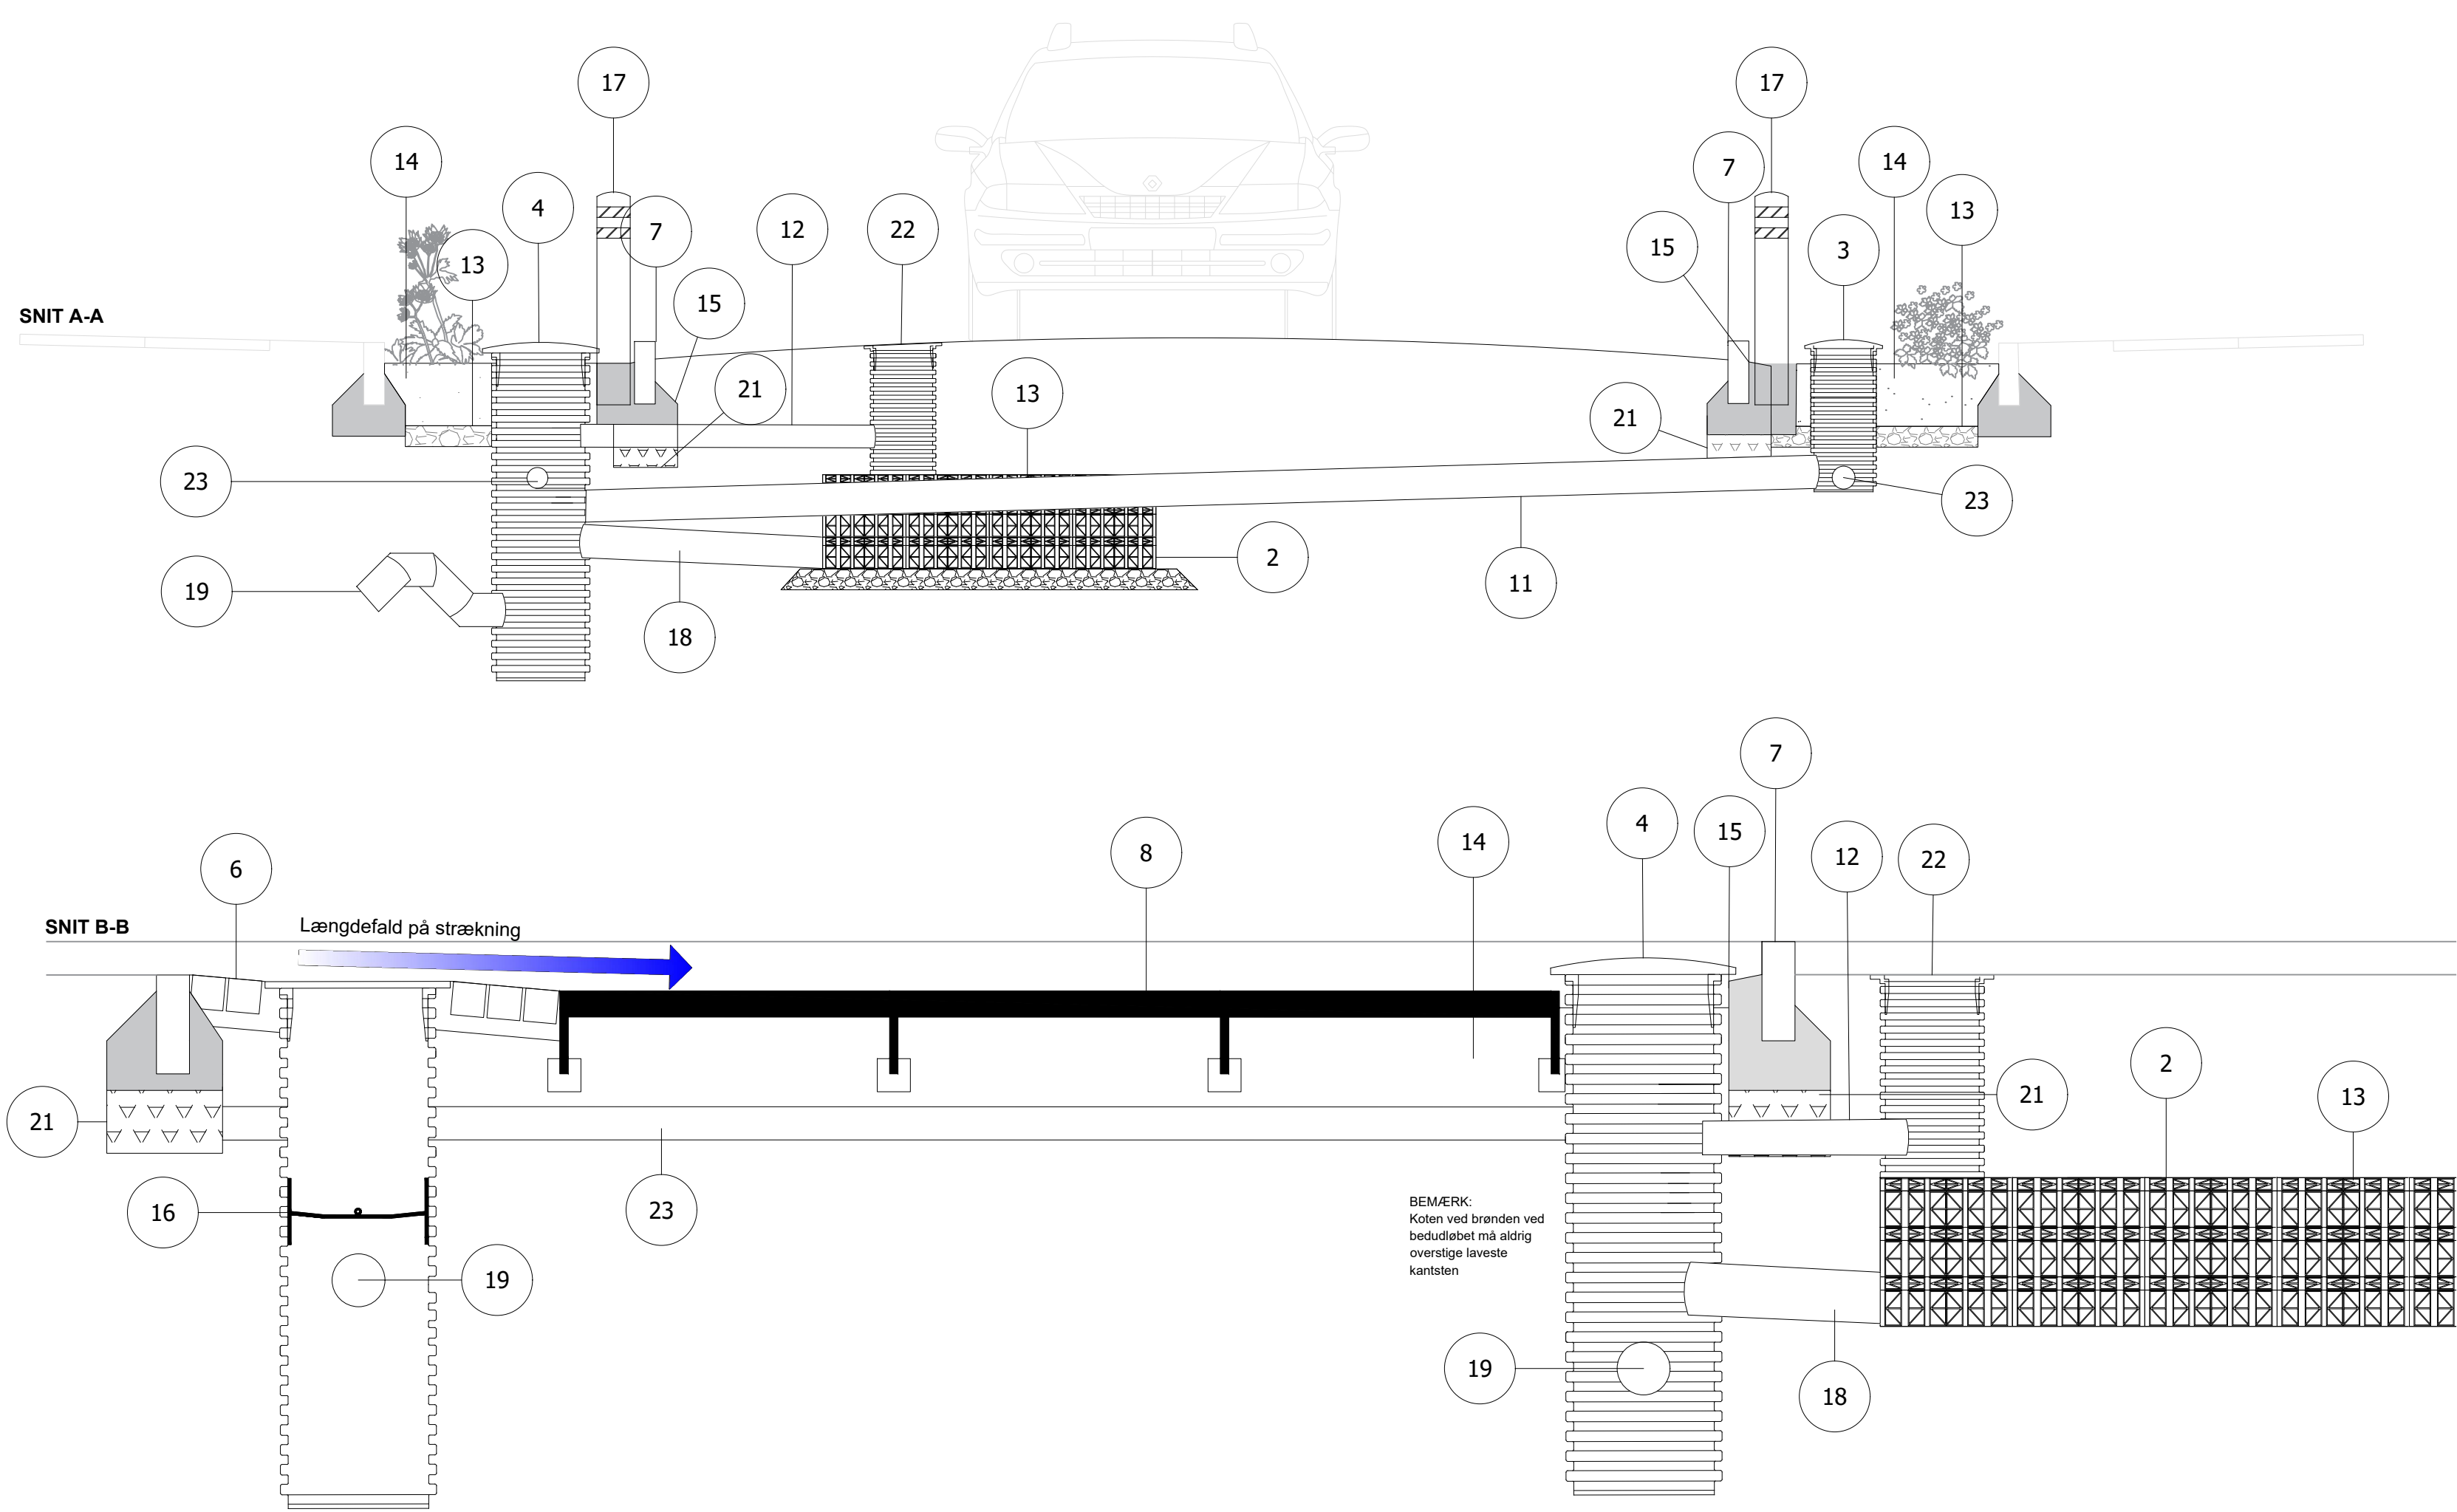
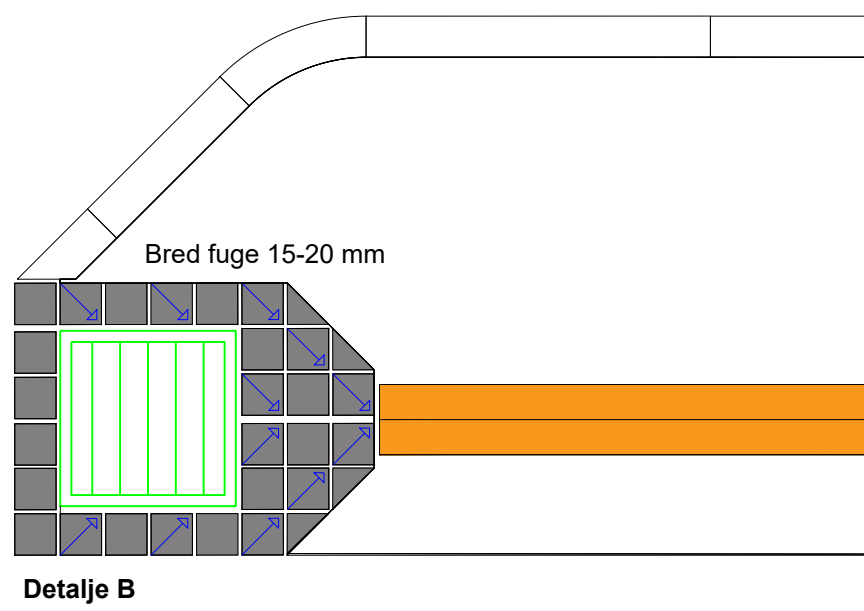
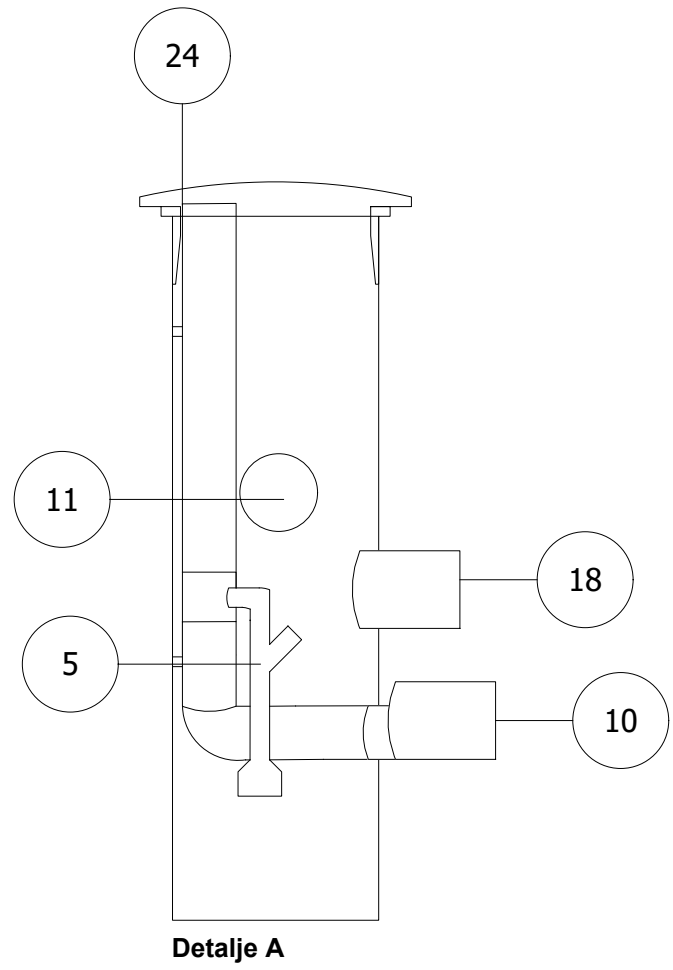


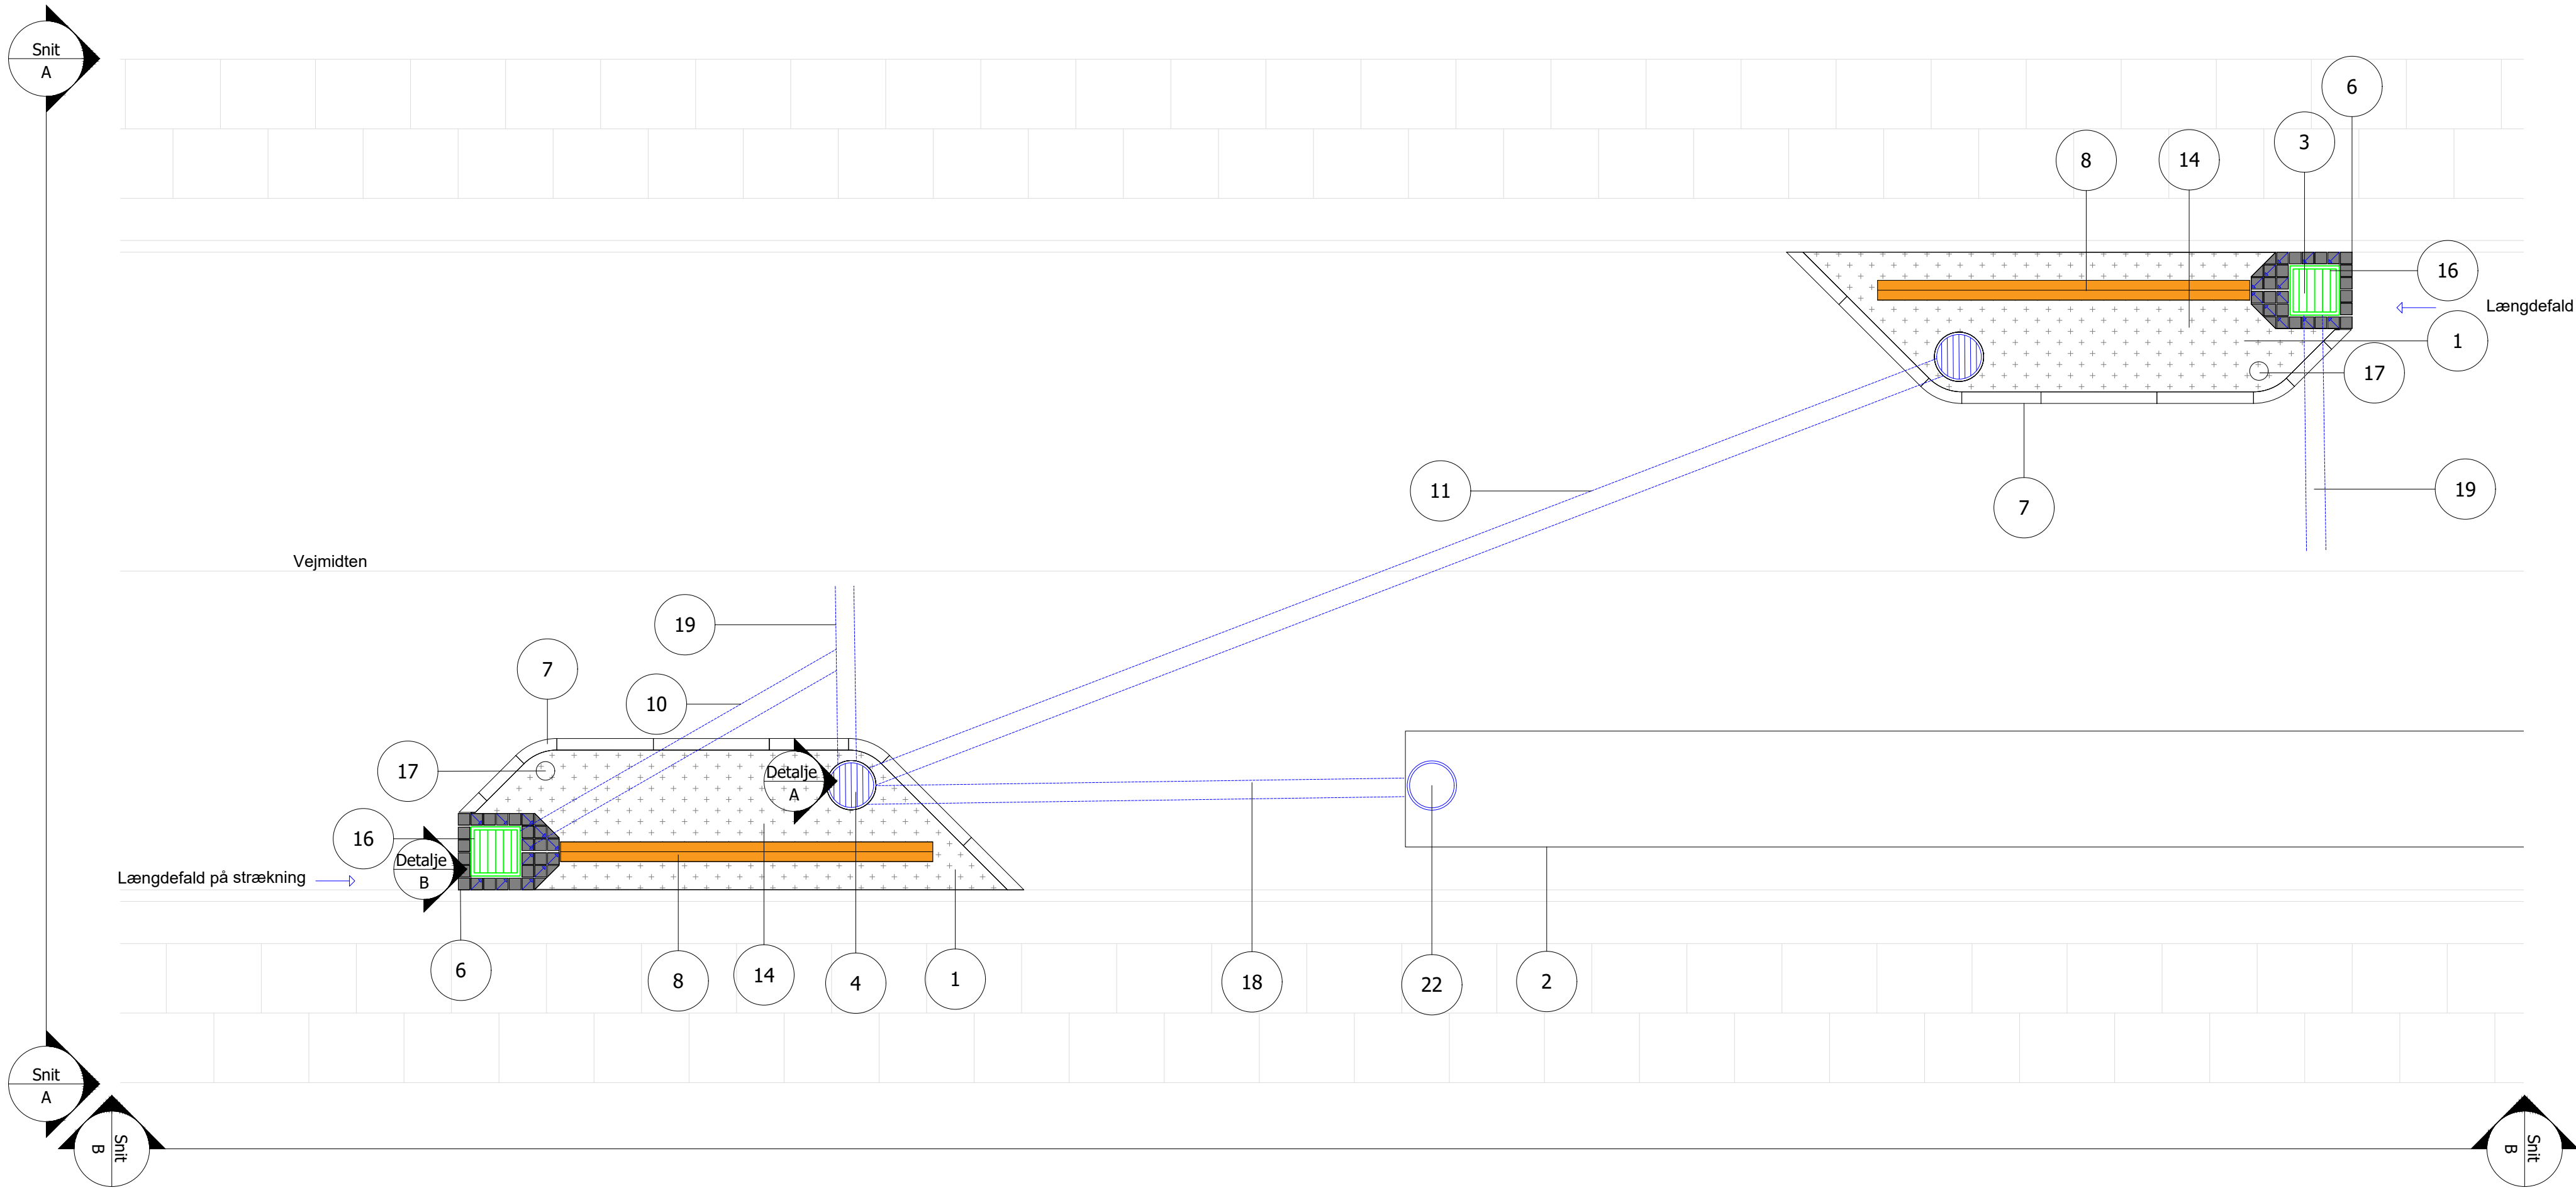

- 1 Regnbed
- 2 Faskine
- 3 TB ø425 PP, rør påbores 40cm under terræn
- 4 Udløb/overløb, ø425 PP Sandfangsbrønd m. kuppelrist, 70 l.
- 5 Kontraklap/Droslet udløb
- 6 10x10 chaussesten støbt i beton, tilpasses på stedet så der sikres at vand altid føres henoverover rist. Se DETALJE - B
- 7 Ny kantsten etableres 8-12 cm over asfalt og tilpasses eksisterende kantsten
- 8 Fordelerrende stål, 25 mm jernrør indstøbes
- 10 Ledning til kloak, ø160 PP, via vandlås, min. 10 ‰
- 11 Ledning mellem indløb- og udløbsbrønd, ø160 PP 10 ‰
- 12 Ø 110mm udlufts rø
- 13 Fiberdug/geotekstil
- 14 Filterjord, t = 30 cm
- 15 Forskalling langs kanstensbeton-fjernes efter hærkning - overflade pudses med 20‰ fald.
- 16 Saltspjæld
- 17 Lærketræs pullert med reflekser, Ø160, montering jf. producentanvisning
- 18 Tømmeledning mellem vejbed og faskine, Ø110 PE SN8, 10 ‰ -kote fremgår af ledningsplanener
- 19 Tilslutning til eksist. kloak iht. HOFOR kravspec.
- 20 Omkringfyldning
- 21 Råjordsplanum
- 22 Ø 425 mm Inspektionsbrønd
- 23 Ø 100 mm Fuldslidset dræn
- 24 Overløb til kloak

G/F Brønshøjgård haveby					
Regnvandshåndtering for Privat Fællesvej					
Principtegning Type 1					
ikke målfast					
Proj.	SBA	Tegnet	SBA	Kontrol.	MP
Godk.			SBA		
Dato			11-05-2022		
Tegn. nr.			M17_10_1_A6_01		
Rev.					