


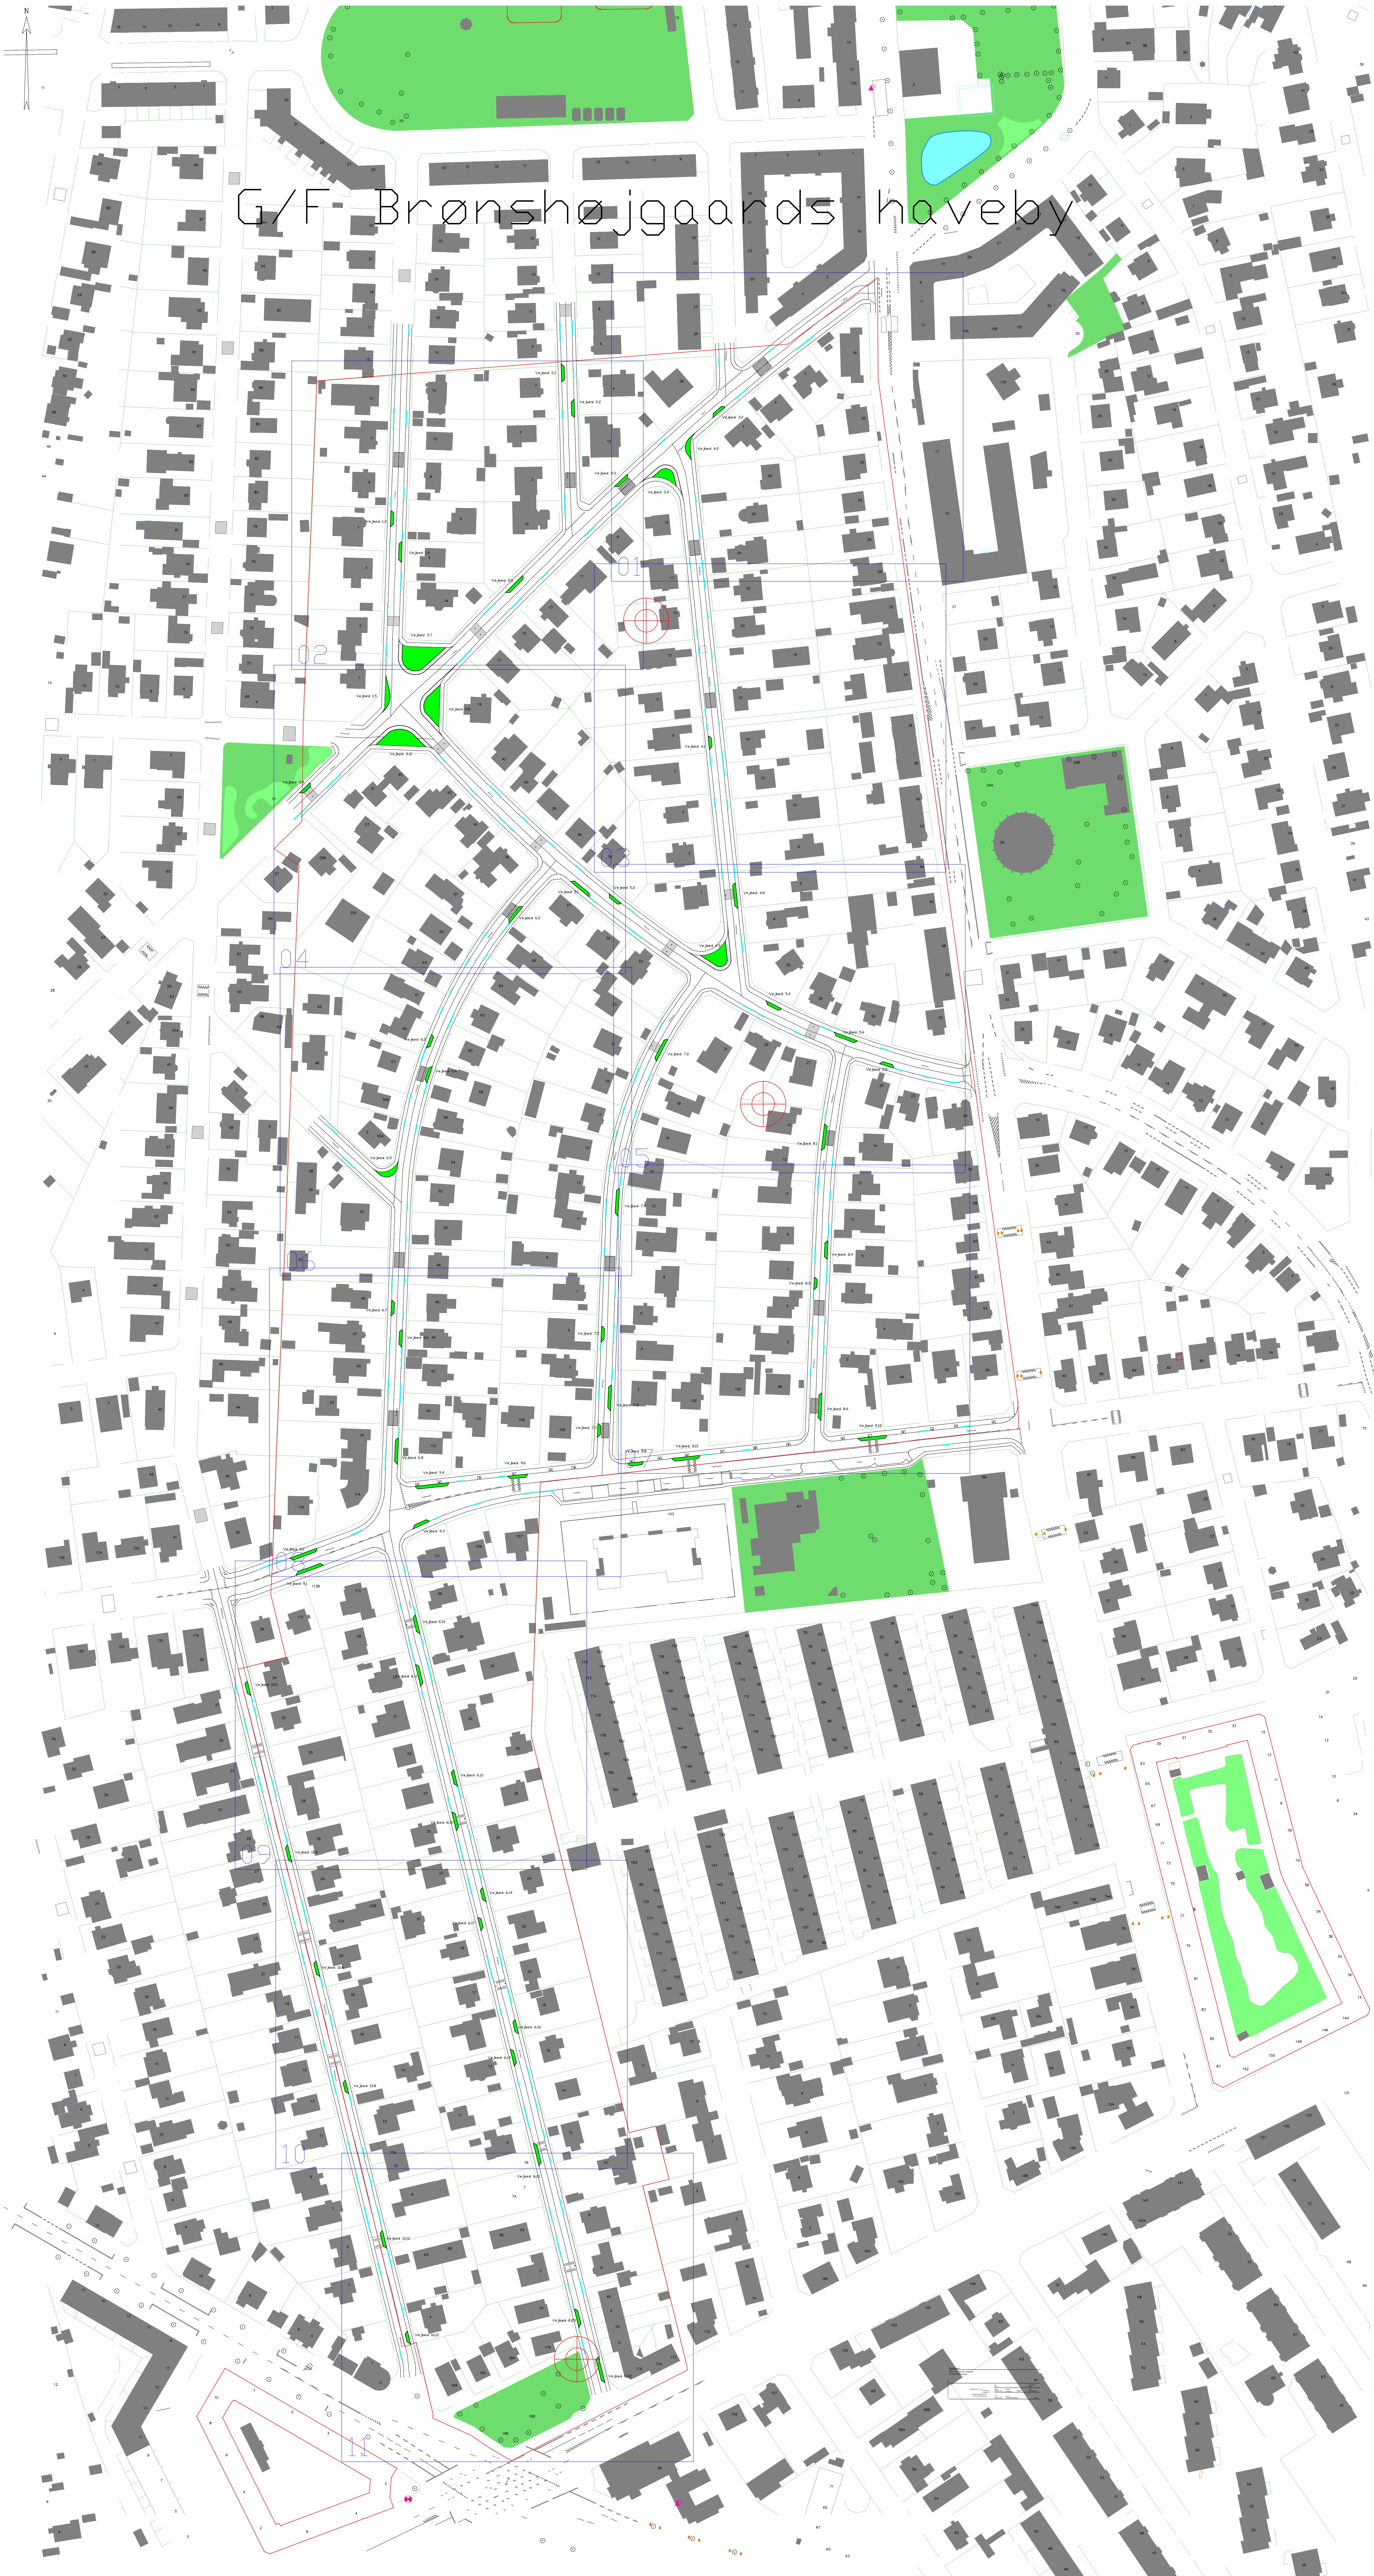

G/F Brønshøjgaards haveby

Note:

Ubenævnte mål er i m.
Koordinatsystem er UTM.

Signatur:

- Projekteret kantsten
- Skel
- Entreprisegrænse
- Eksisterende overkørsler
- Projekteret rengbed
- Eksisterende bump
- Nyt bump
- Eksisterende grønne arealer
- Delområder
- Pejlebøringer

G/F Brønshøjgaards Haveby

Vejbede-Klimaprojekt

Delområde 01
Situationsplan

Proj.	SBA	Tegnet	SBA	Kontrol		Godk.	SBA	Dato	3-1-2022	1/250
								Tegn. nr.	M17_04_1_A6_01	Rev.

PKP
Regnvandsteknik