


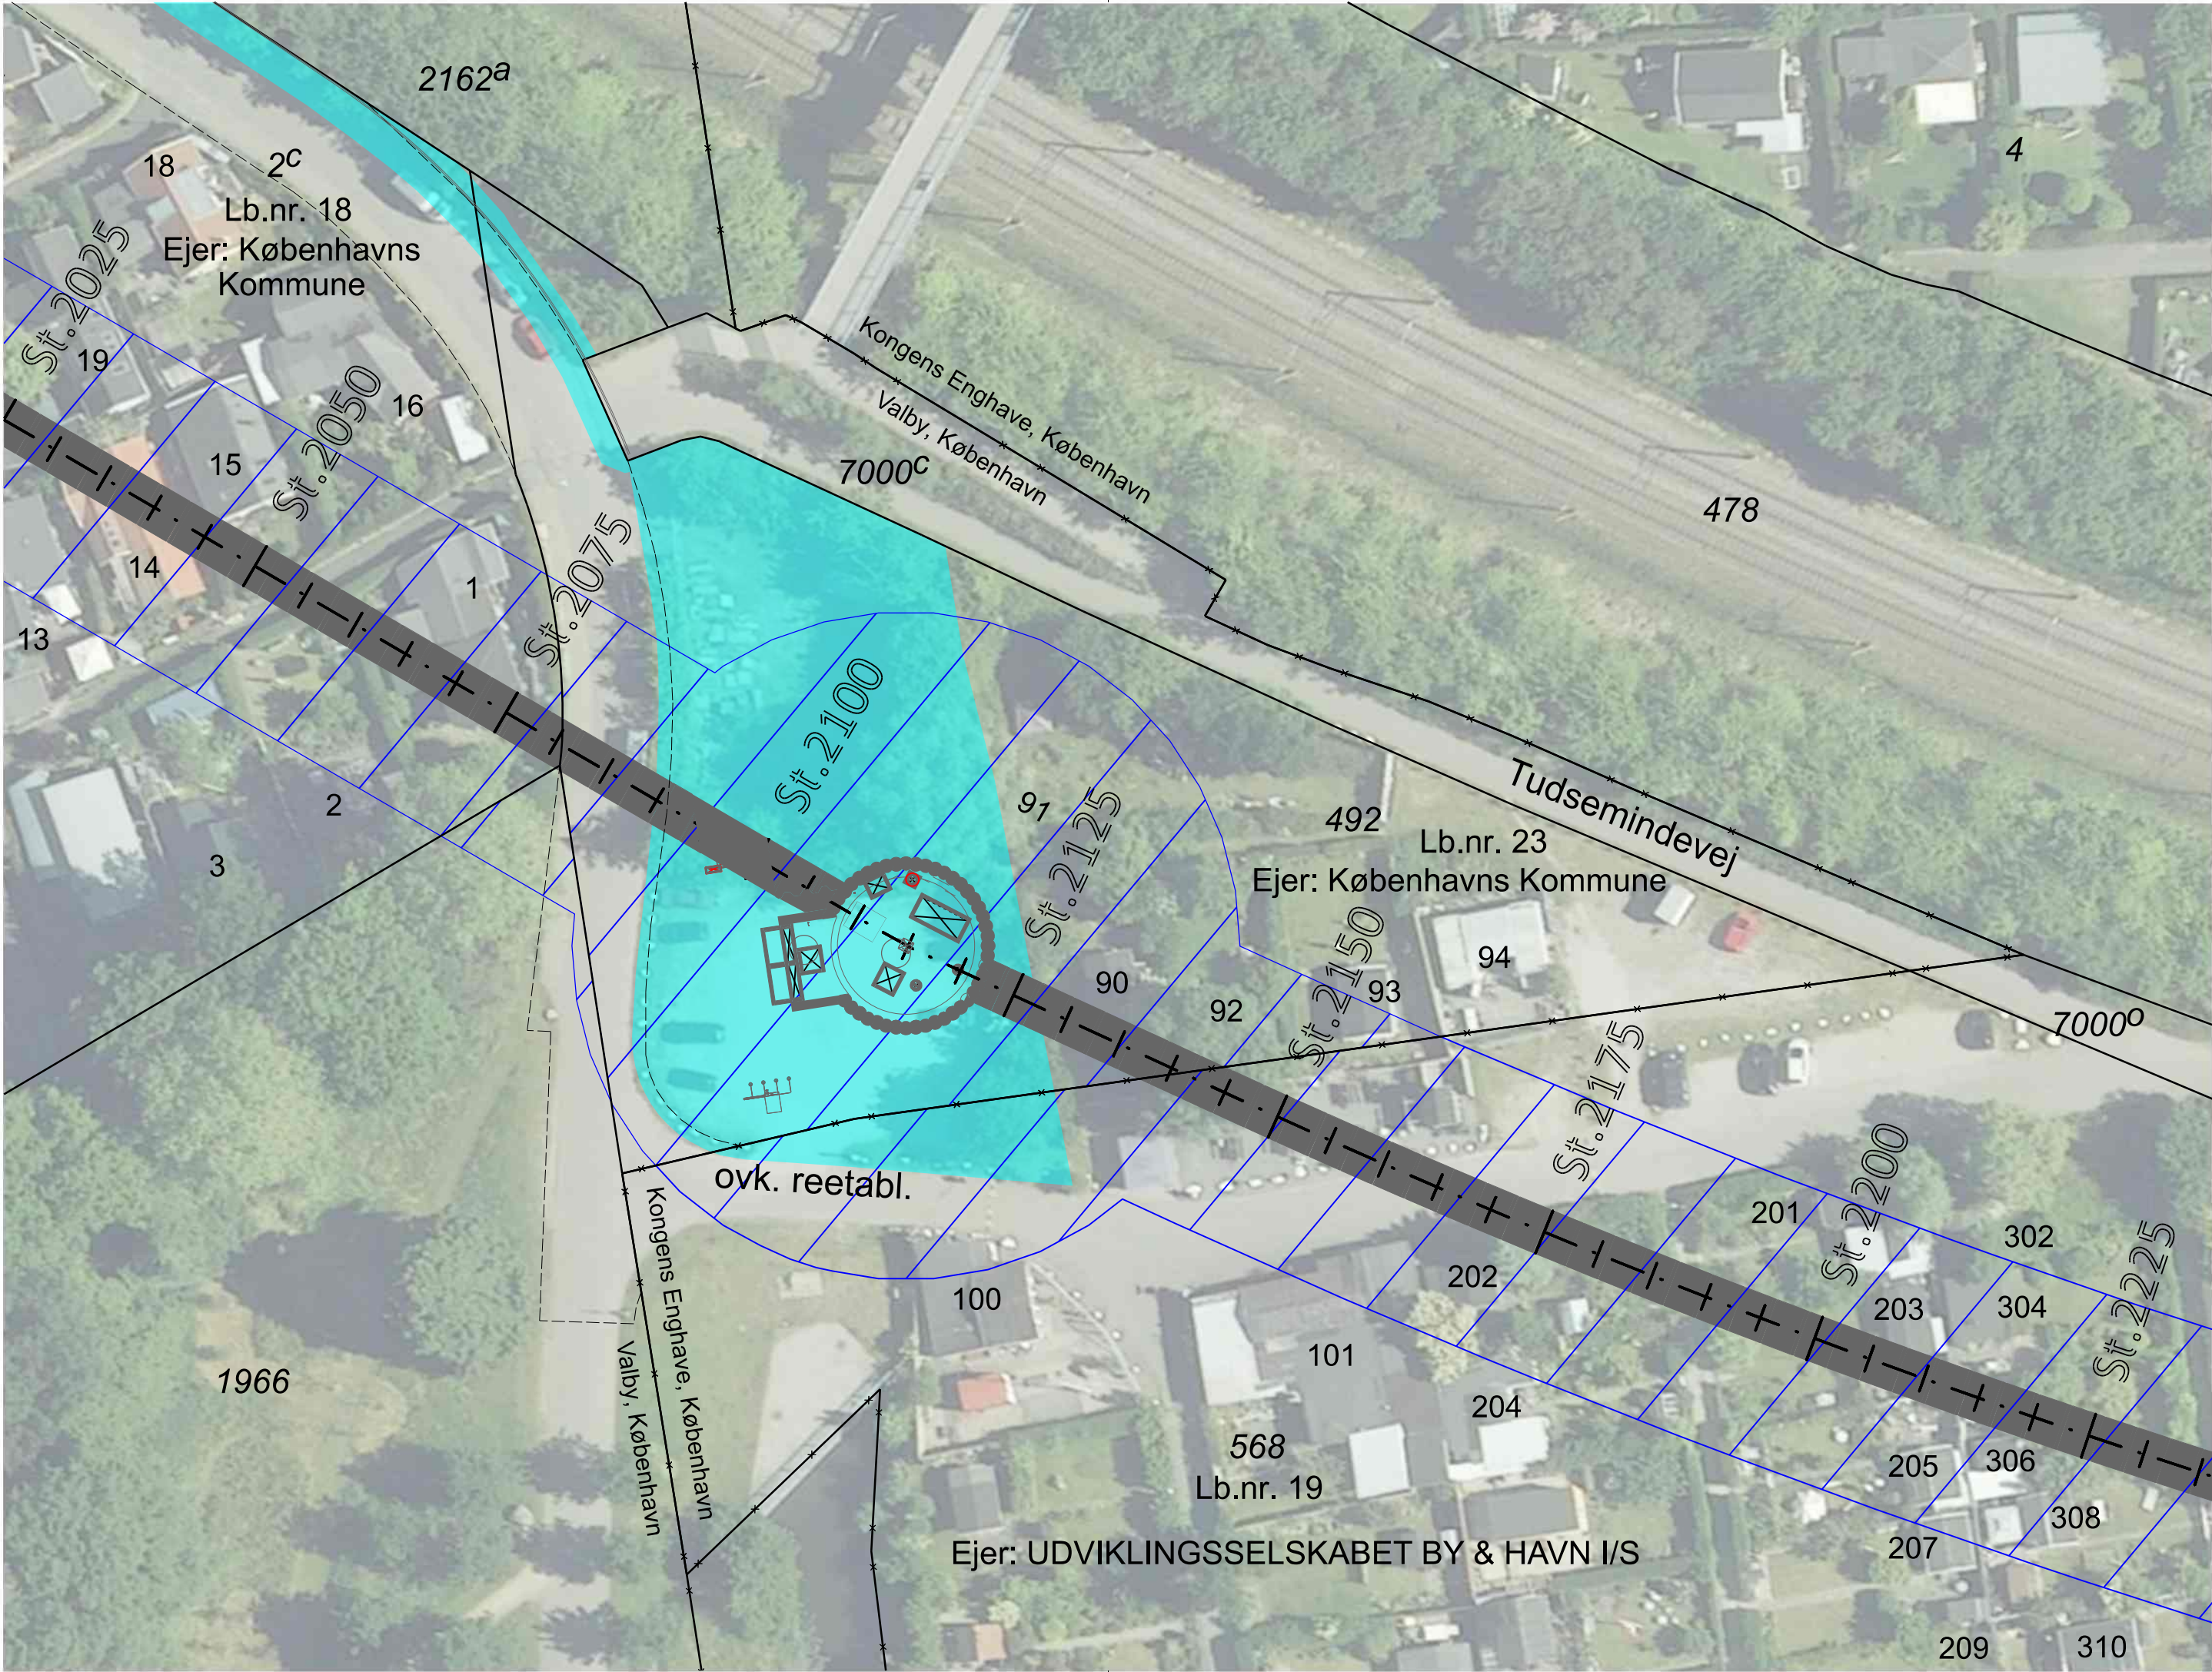

Signaturforklaring

Areal, der eksproprieres

Areal, der eksproprieres midlertidigt

Areal, der pålægges servitut

Optag af ny privat fællesvej

Nyt skel

Projekt

Elskab

Ventil

ovk. etabl.

Overkørsel etableres

ovk. reetabl.

Overkørsel reetableres

Noter

Planen benytter ikke nødvendigvis alle signaturer.

Luftfoto © Hexagon.

Matrikulære forhold ajour pr. 05.09.2023.

Ekspropriationsplan nr. 5

Valby skybrudstunnel

Matr.nr. 568 Valby, København m.fl.

Københavns Kommune

Lb.nr. 18, 19 og 23

LE34

Landinspektørfirmaet LE34

Katrinebjergvej 91

8200 Aarhus N

+45 7733 2121

aarhus@le34.dk

www.le34.dk

LFN	CRC	TNA	05.09.2023
UDF.	KONTROL	GODK.	DATO
UTM32	DVR90	297 x 590	1:500
KOORD. SYS.	KOTESYS.	FORMAT	MÅLFORHOLD

2201908 2201908-001-005

1

PROJEKTNR.

TEGNINGSNUMMER

UDG.