


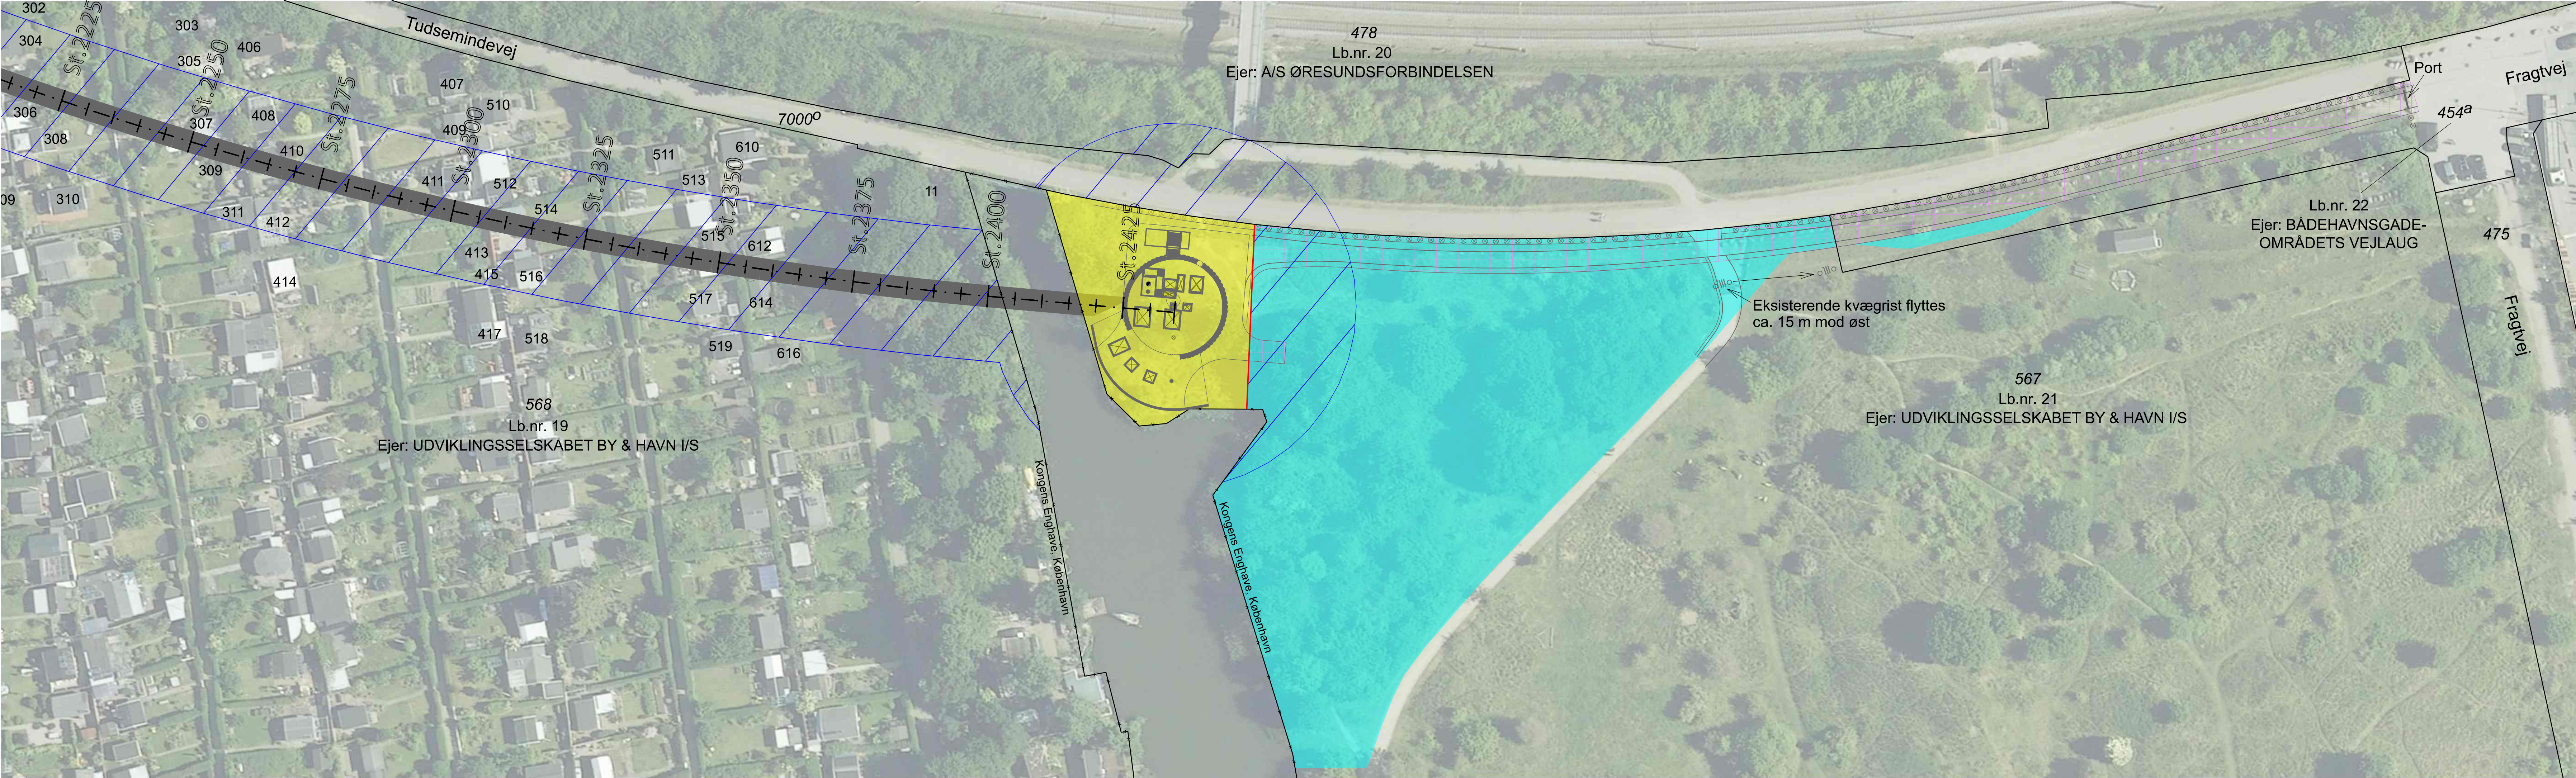

Signaturforklaring	
	Areal, der eksproprieres
	Areal, der eksproprieres midlertidigt
	Areal, der pålægges servitut
	Optag af ny privat fællesvej
	Nyt skel
	Projekt
	Elskab
	Ventil
	ovk. etabl. Overkørsel etableres
	ovk. reetabl. Overkørsel reetableres

Noter

Planen benytter ikke nødvendigvis alle signaturer.

Luftfoto © Hexagon.

Matrikulære forhold ajour pr. 05.09.2023.

Ekspropriationsplan nr. 6

Valby skybrudstunnel

Matr.nr. 568 m.fl. Kongens Enghave, København

Københavns Kommune

Lb.nr. 19, 20, 21 og 22

LE34

Landinspektørfirmaet LE34

Katrinebjergvej 91

8200 Aarhus N

+45 7733 2121

aarhus@le34.dk

www.le34.dk

LFN

UDF.

UTM32

KOORD. SYS.

CRC

KONTROL

DVR90

KOTESYS.

TNA

GODK.

297 x 1160

FORMAT

05.09.2023

DATO

1:500

MÅLFORHOLD

2201908 2201908-001-006

PROJEKTNR.

TEGNINGSNUMMER

1

UDG.