


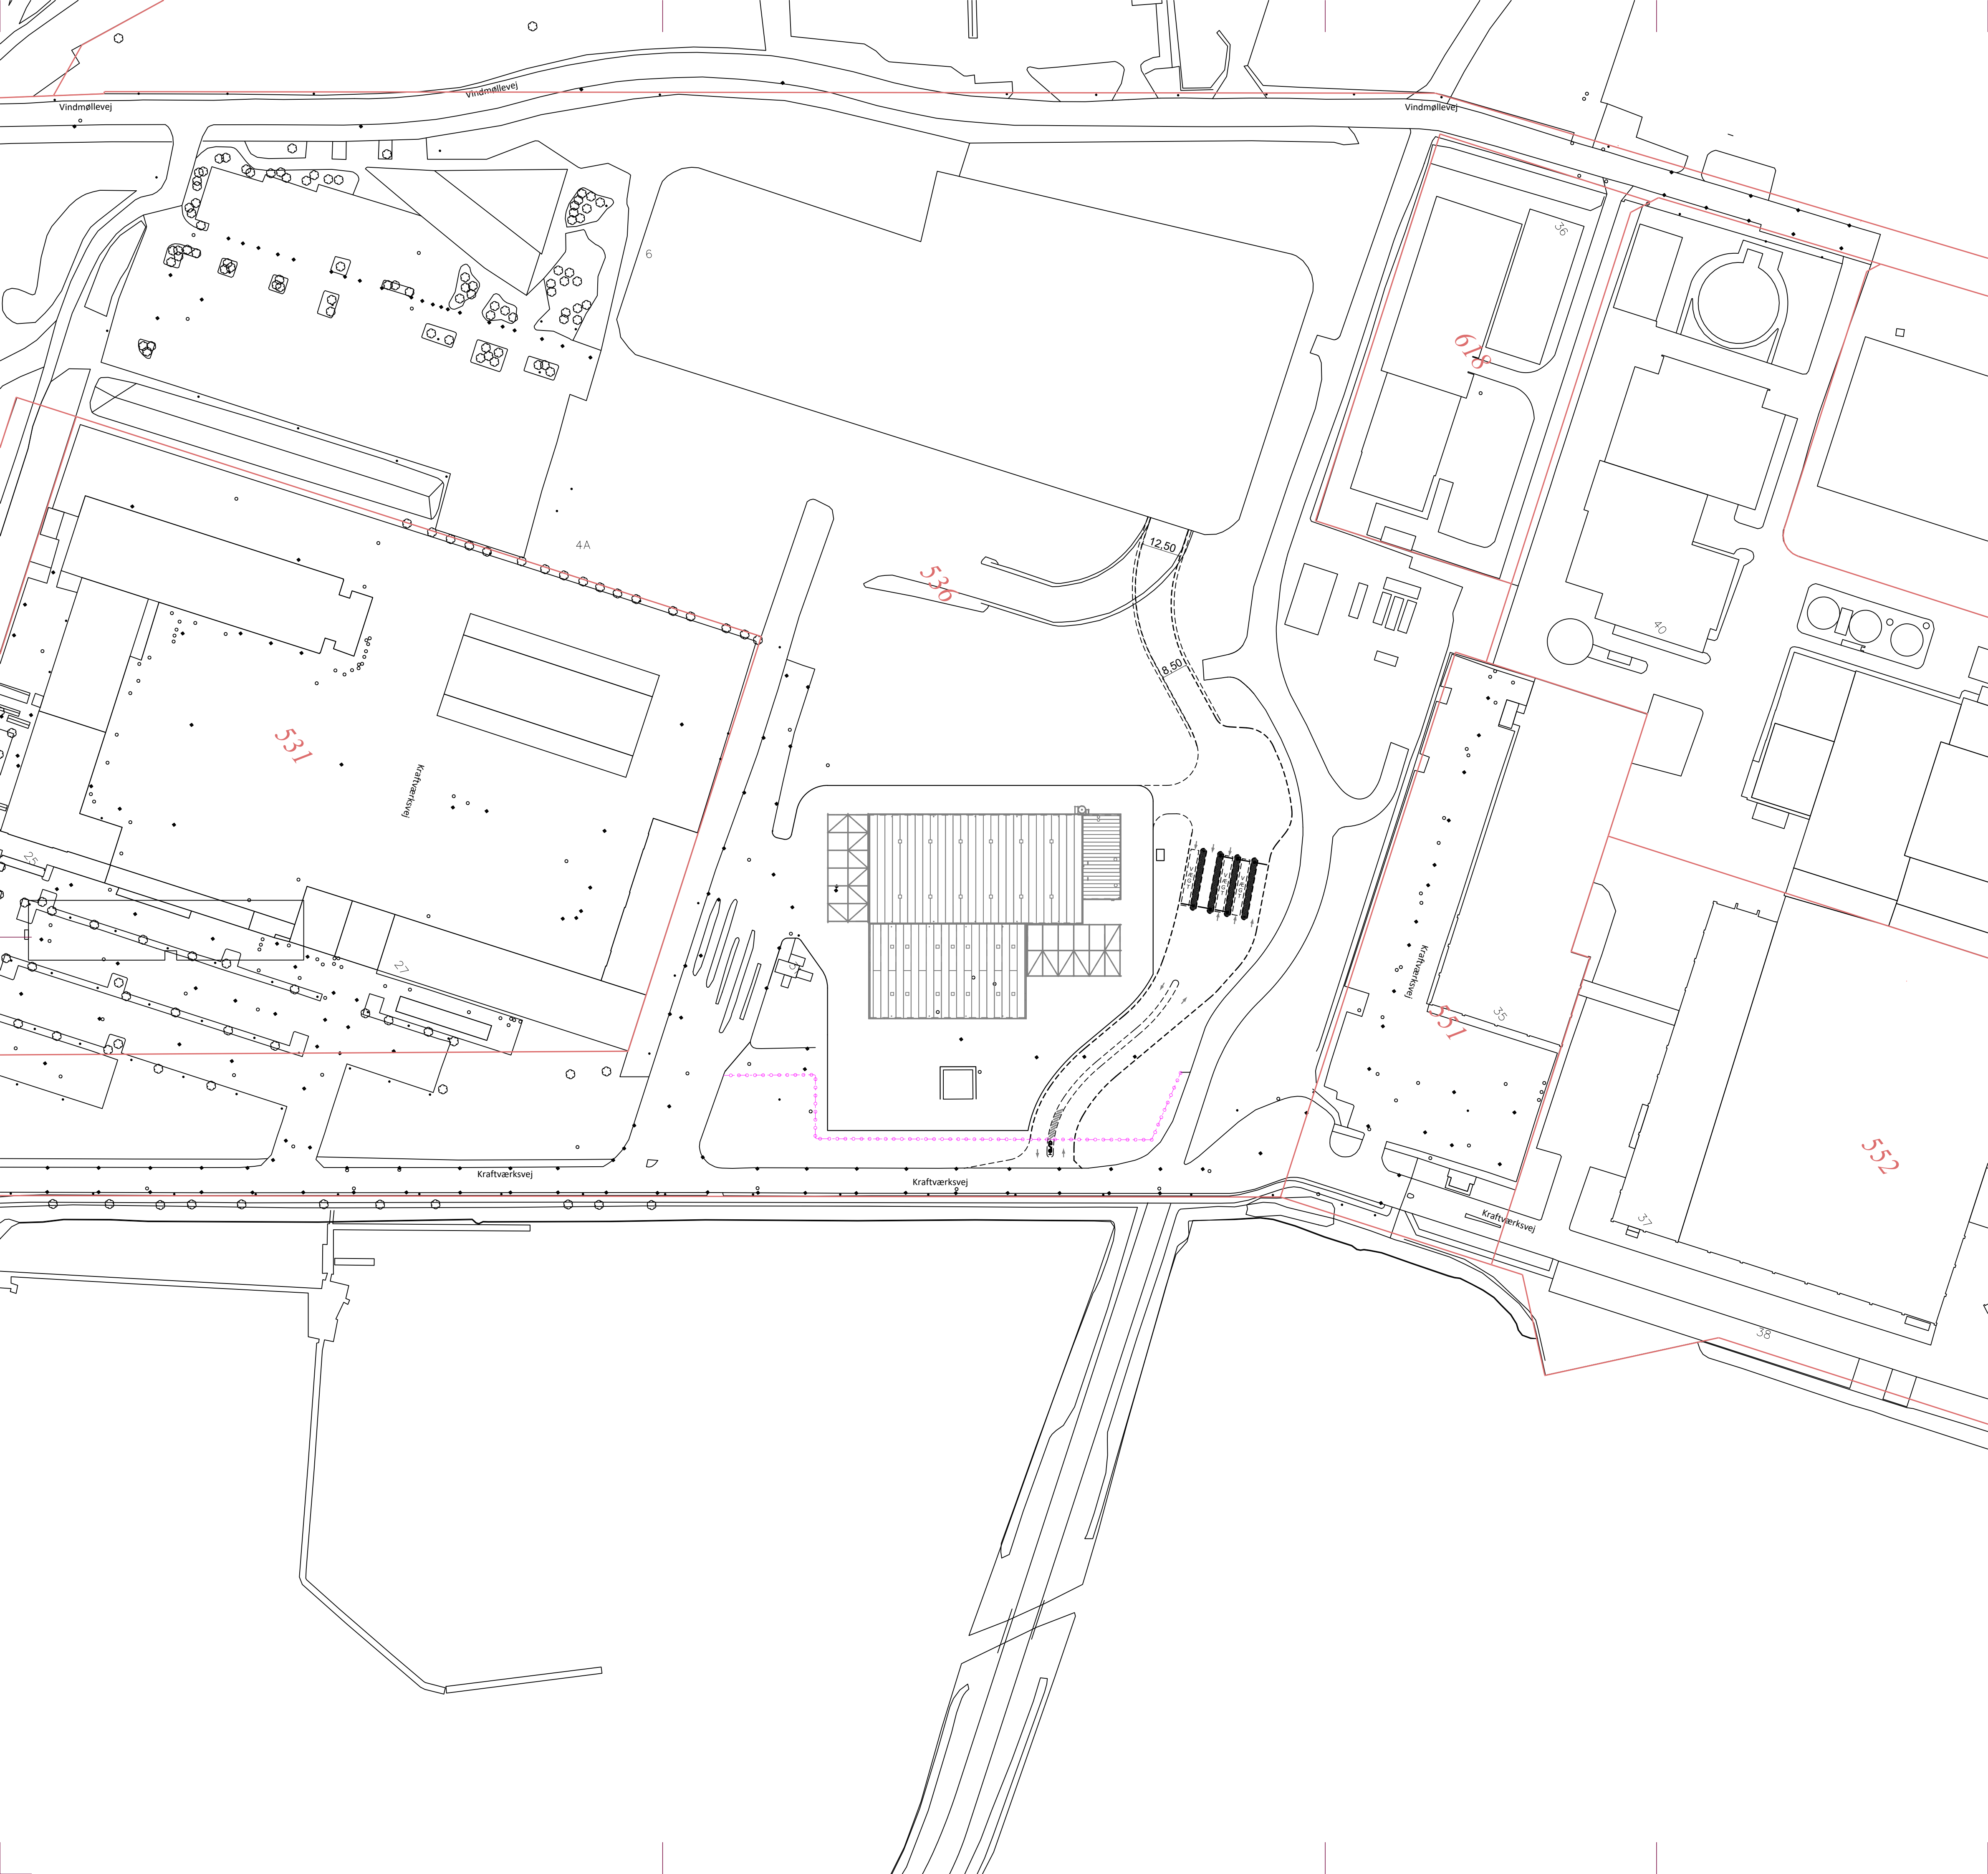

NOTE:
Eksisterende forhold er vist sort og eksisterende skel er vist rødt.
Ubenaævnte mål er i meter.

SIGNATURER:

- Skel
- Nyt hegn
- Fremtidige geometri

Projektforslag

01	Opdateret projektforslag	MDE/NVE	SMO	MESC	2024-08-14
Rev.:	Tekst:	Udført:	Kontrol:	Godkendt:	Rev. Dato:
Projekt:		Koordinat-/notesystem: DKTMS/DVR90			
Tekst:		Tegningsnr.:			
Anlæg		Rev.:			
Oversigtsplan		ARC-SORT_K20_F01_H1_N000			
Situationsplan		01			
Projektnr.:		Udført: MDE Tegn af: NVE Kontrol: SMO Godkendt: MESC Mål: 1:1000 Dato: 2024-05-03			