


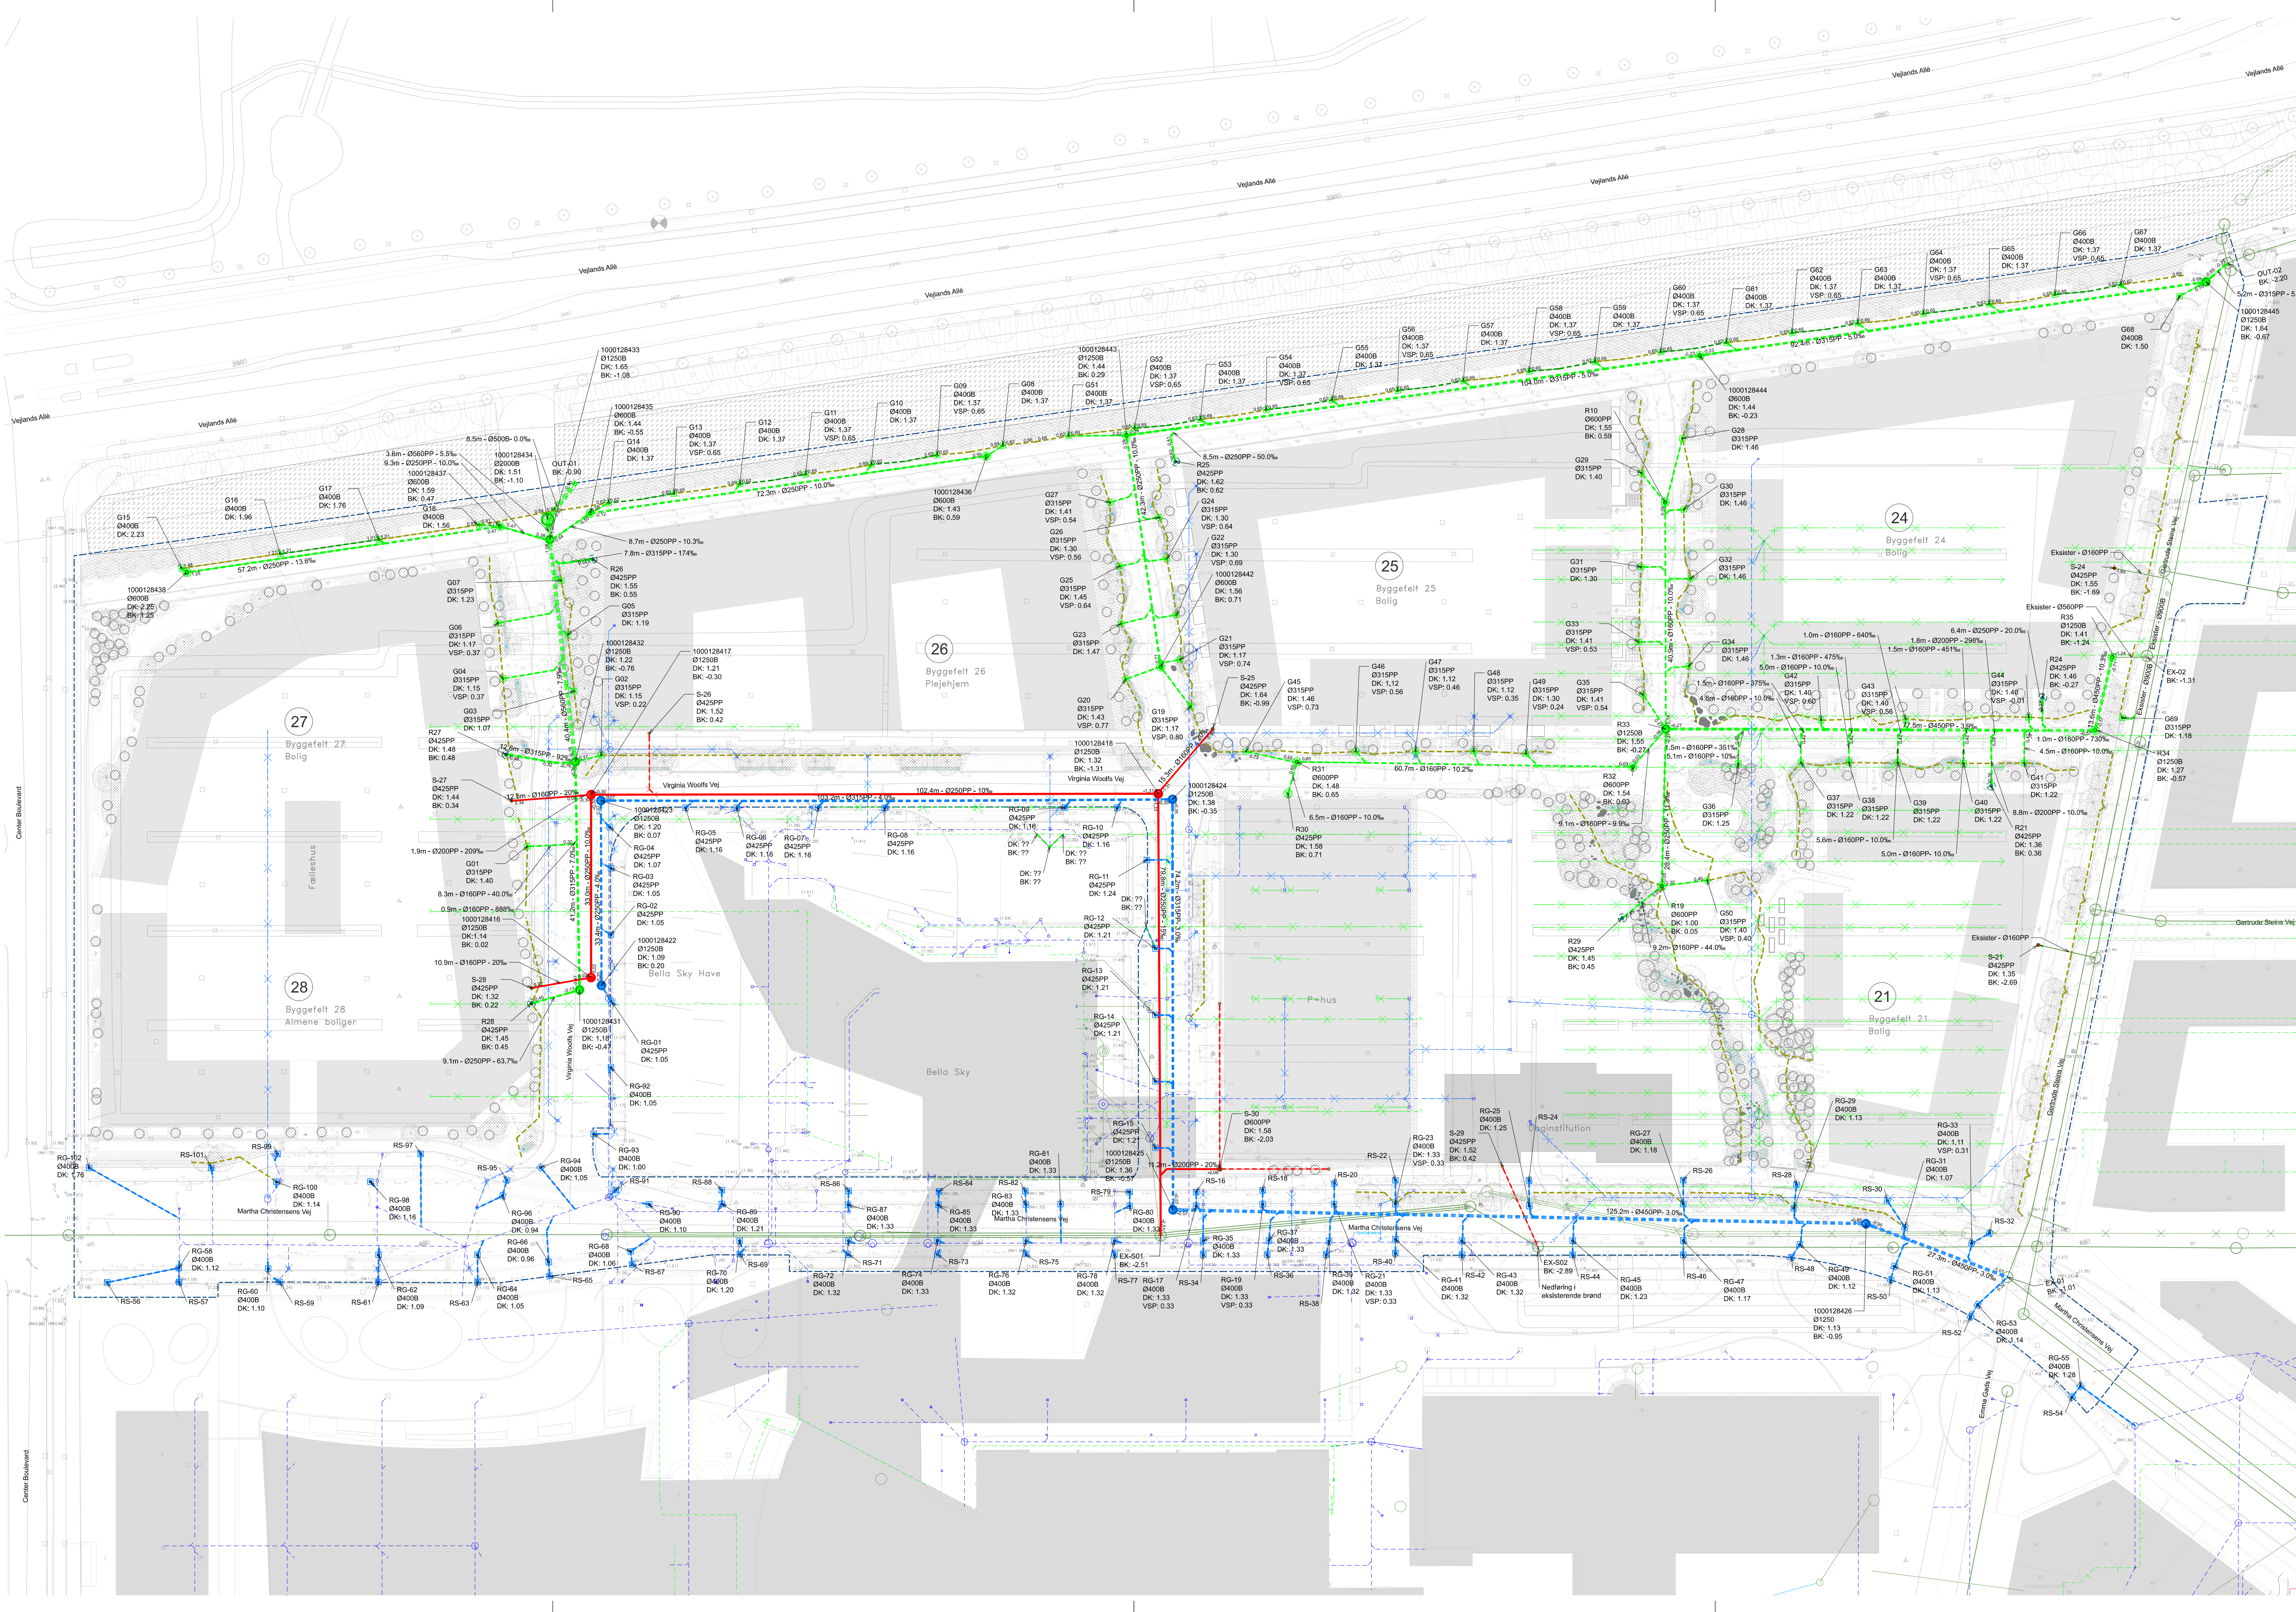

NOTE:
Koordinatsystem er i S34S, højdesystem brugt er DVR90.
Alle ubenævnte mål er i meter.
Grundkort er vist i nedtonet grå.
Ledningssignatur repræsenterer forskellige ejere.
LER information er baseret på søgning fra 2024.11.01
Der henvises til HOFOR's kravspecifikationer "https://hofor-tekniskdesign.dk".

Arbejder udføres iht. gældende lovgivning, herunder:
DS 432 - Afledningsanlæg
DS 436 - Norm for dræning af bygværker m.v.
DS 475 - Norm for etablering af ledningsanlæg i jord

Kloak føres ud af bygning min. 75cm under fremtidig terrænkote med mindre andet er angivet.
Alt kloak udføres iht. gældende lovgivning og stedlige myndigheders krav og anvisninger.

Ledningsfald er vejledende.
PP-ledninger som overtages af HOFOR, skal udføres i Ultra Rib 2.
PP-ledninger i grundejerforening kan udføres som almindelig PP rør.

Dækselkoter er vejledende og tilpasses til belægningen. Vedr. koter se plan fra landskabsarkitekt.
Dæksler skal være med fast karm og kørefast dæksel, 40 t, skal ø1250 brønde udføres med hængslede ø800 dæksler.

Afbrudte eller ukendte dræn- eller kloakledninger skal straks anmeldes til bygherrens tilsyn.
Opraves ikke anviste kloakledninger skal dette straks anmeldes bygherrens tilsyn.

Efter endt terrænregulering og belægningsarbejde tilpasses dæksler og riste til endelige terræn- og belægningskoter.

Inden kloakarbejdet opstartes indhentes oplysninger om evt. eksisterende rør, ledninger, kabler m.m. på grunden hos de stedlige myndigheder.

Hvor der udføres kloakarbejde i belægninger og beplantninger som skal bibeholdes reetablerer entreprenør efter egne arbejder til samme standard som før arbejdets påbegyndelse.

Stikledninger, har en min. dimension på160mm og skal lægges med et minimumsfald på10%.
Hvis ikke andet er beskrevet påtegningen.

Indløbskoten er min 75 cm under terræn.
Ellers som beskrevet påtegningen.

Alle ledningsstrækninger udføres som Ultra Rib 2, undtagen R10-R33, R19-R33, R30-R33, R33-R34, R34-R35.

SIGNATURER:

Eksisterende ledninger: HOFOR SPILDEVAND HOLDING A/S
Spildevand/fagvand
Eksisterende brønde
Eksisterende dræne skal fjernes
Eksisterende dræne skal fjernes

Projekterede ledninger:
Spildevandsledning
Spildevandsledning, Udføres af anden entreprenør
Spulebrønd for spildevand Ø1250B
Skelbrønd spildevand Ø425PP - Ø600PP
Brønde Ø425PP, Udføres af anden entreprenør
Regnvandsledning vejvand
Regnvandsledning
Dræn har en min dimension på D80/92mm (fuldstkødt) - minimumsfald på 3%
Dræn har en min dimension på KL100/110mm - minimumsfald på 3%
Spulebrønd for vejvand Ø1250B
Nedløbsbrønd med sandfang og vandlås og 70l sandfang.
Indløbskoten er min 75 cm under terræn.
G-XX RS-XX
Snydebrønd
Spulebrønd for regnvand Ø600/Ø1250
Skelbrønd Regnvand Ø425PP
Udløbsbygværk Ø2000B
Projektgrænse

Id	Description	Creator	Control	Aproved	Date
UDBUDSPROJEKT					
BELLA KVARTER - Delområde 7					
Center Boulevard 5, 2300 København S					
Bygherre: BC Hospitality Group A/S Center Boulevard 5 2300 København S					
Emne: Regnvand og spildevandsplan					
Sagsnr.: 41013894					
Udført af: 1B7M					
Godkendt af: HALN					
Dato: 28.05.2025					
Tegningsnr.: BELLA07_TF1_310					
Revision:					