


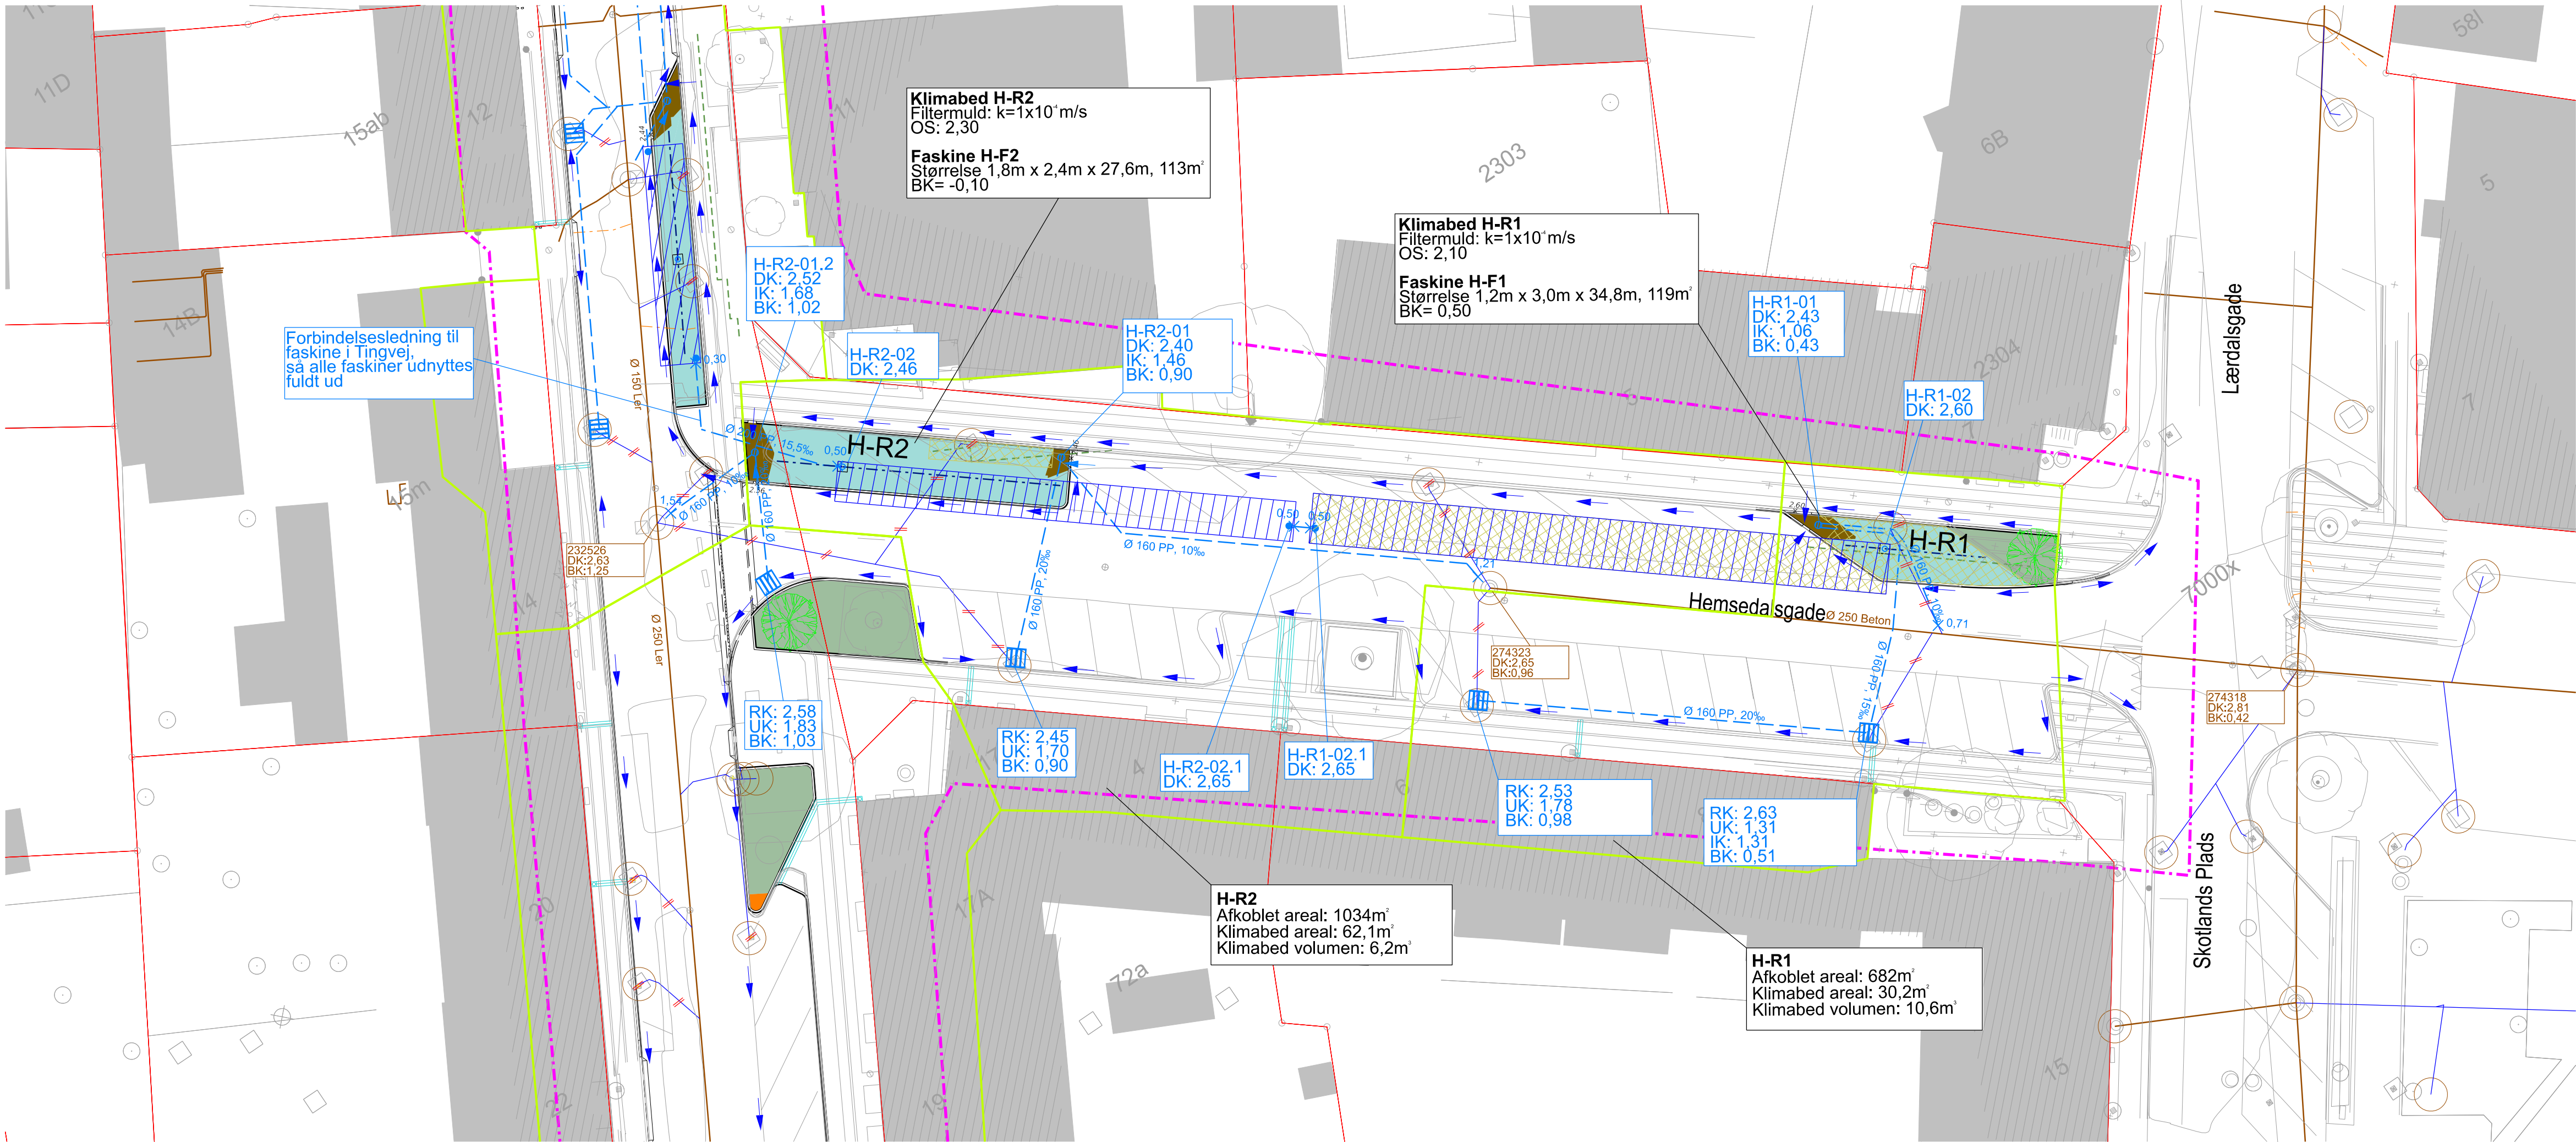

NOTE:
Alle ubenævnte mål i m.
Koter er i meter og iht. DVR90
Koordinatsystem er DKTM3

Mål for faskiner er angivet i dimensionerne højde x bredde x længde

SIGNATURFORKLARING:

Entreprisegrænse	Faskine
Eksisterende skel	Klimabed
Eksisterende fællesledning	Bed (uden nedsivning)
Eksisterende regnvandsledning	Indløbsarrangement klimabed
Eksisterende nedløbsrist	Chaussésten sat i beton
Respekt afstand fra bygning (5 m)	Opland til regnbed
Projekteret regnvandsledning	Membran
Kinnekillerende, (300x600x100/80 mm), sat i grus	Ø315 overløbsbrønd på faskine
Drænrør Ø 110 PP, topslidset	Ø425 inspektionsbrønd med lukket dæksel
Projekteret kantsten	Ø425 inspektionsbrønd med ristedæksel
Projekteret nedløbsrist	Ø425 indløbsbrønd med sommerlukke
Sløjfning af eksisterende nedløbsrist og ledning	Ø425 udløbsbrønd med drosselfunktion
Flowpil/Indløb til regnbed	

R	Dato	Tegn.	Godk.	Revisiointekst	
a					
b					
c					
d					
e					
f					
g					
SWECO Ørestads Boulevard 41 2300 København S Tlf.: 43 48 60 60					
Tingvej og Hemsedalsgade Afvandingsplan		Projektnr.: 100307	Fasebenævnelse: Udbudsprojekt	Dato: 2025/11/10	
		Projekteret / tegnet: MABO/1B3L	Kontrolleret: PEEJ	Godkendt: HARI	
Hemsedalsgade		Målforhold: 1:250	Projektleder i Københavns Kommune: Aske Benjamin Akraluk Steffensen		
		Tegningsformat: 297 x 840	Tegningsnr.: 9_2806		