


**GENERELLE FORESKRIFTER**

ALLE MÅL ER I MILLIMETER.  
 ALLE MÅL KONTROLERES PÅ STEDET FOR PRODUKTION.  
 KOTER ER VEJLEDENDE, DER HENVISES TIL LANDMÅLER  
 TEGNING, FOR PRÆCISE KOTER.

N

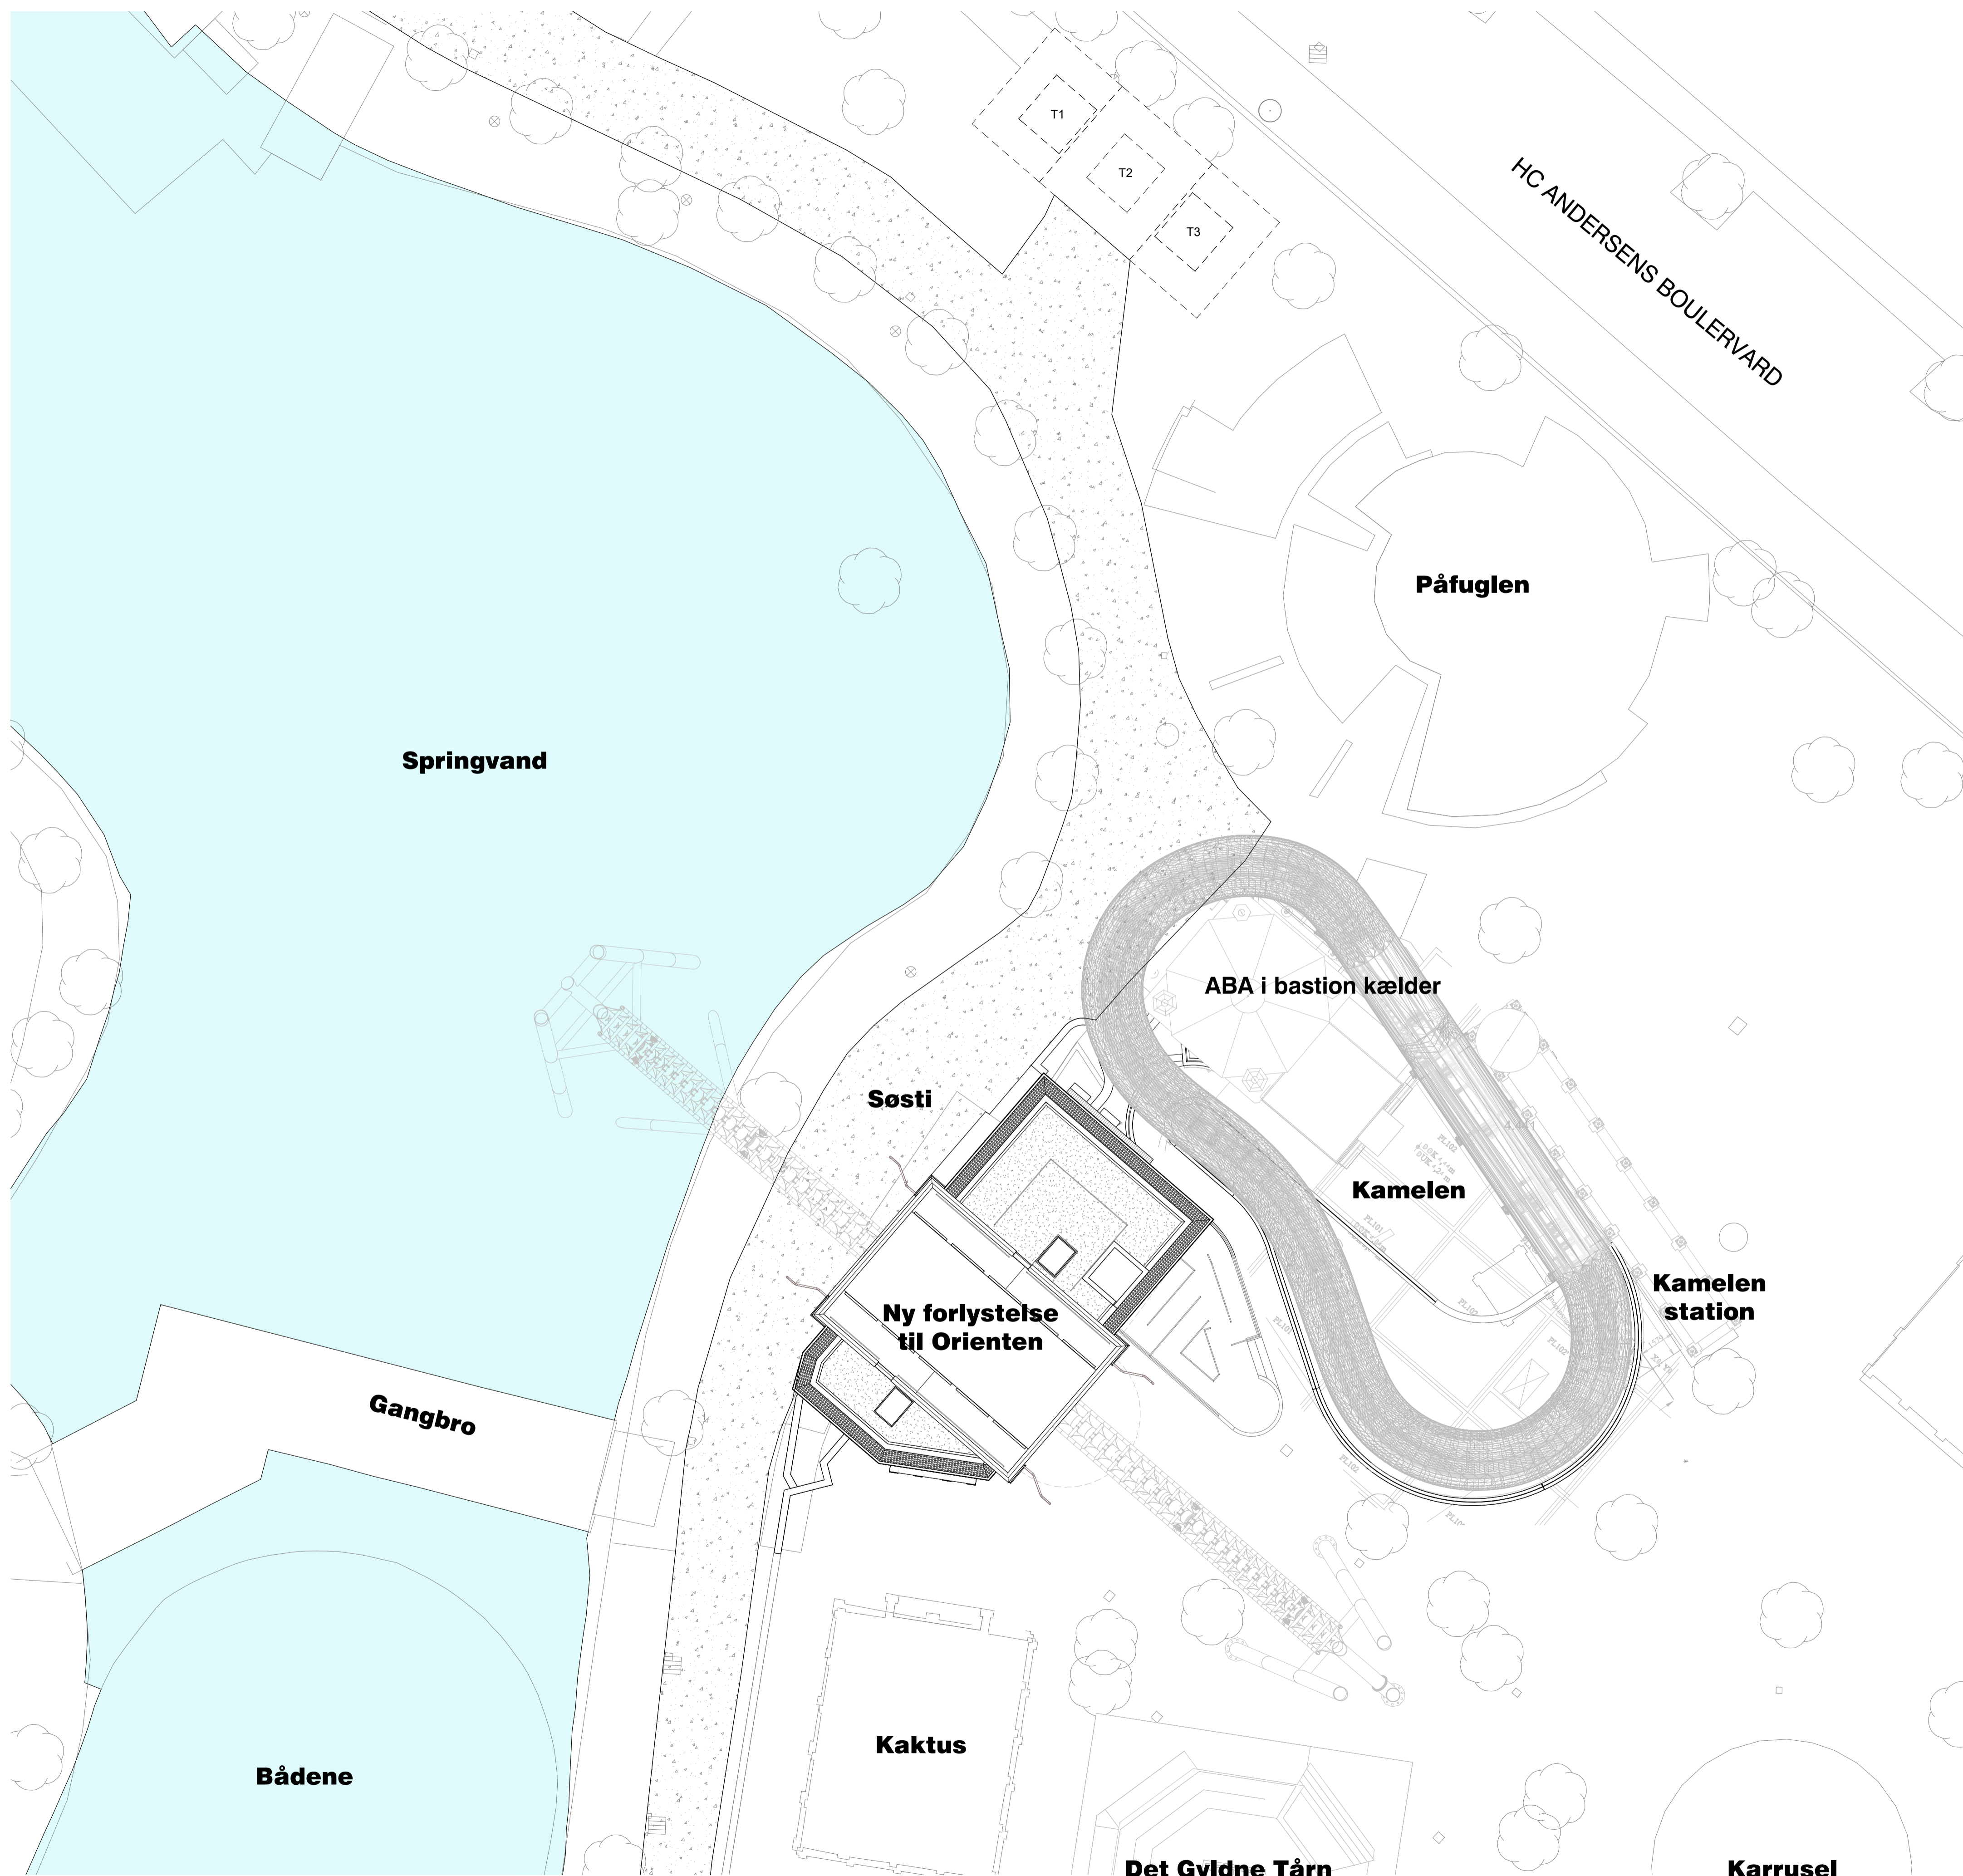

REV.	DATO	BESKRIVELSE
FASE		Myndighedsprojekt

**TIVOLI**

A	TIVOLI A/S, Vesterbrogade 3, 1630 København	Hf.:
K	Tegnestuen Krabbe, Birkedommervej 31, 3. sal, 2400 København NV	Hf.: 24 61 70 92
I	Artelia A/S, Buddingevej 272, 2860 Søborg	Hf.:

SAGS NR.	TEGNET	GODKENDT
2403		
DATO	ANSVARLIG	
05/06/2025		

Ny forlystelse til Orienten  
 Situationsplan

MÅL A1	TEGNINGS NUMMER	REV
1 : 150	08900_K01_H0_N25	