
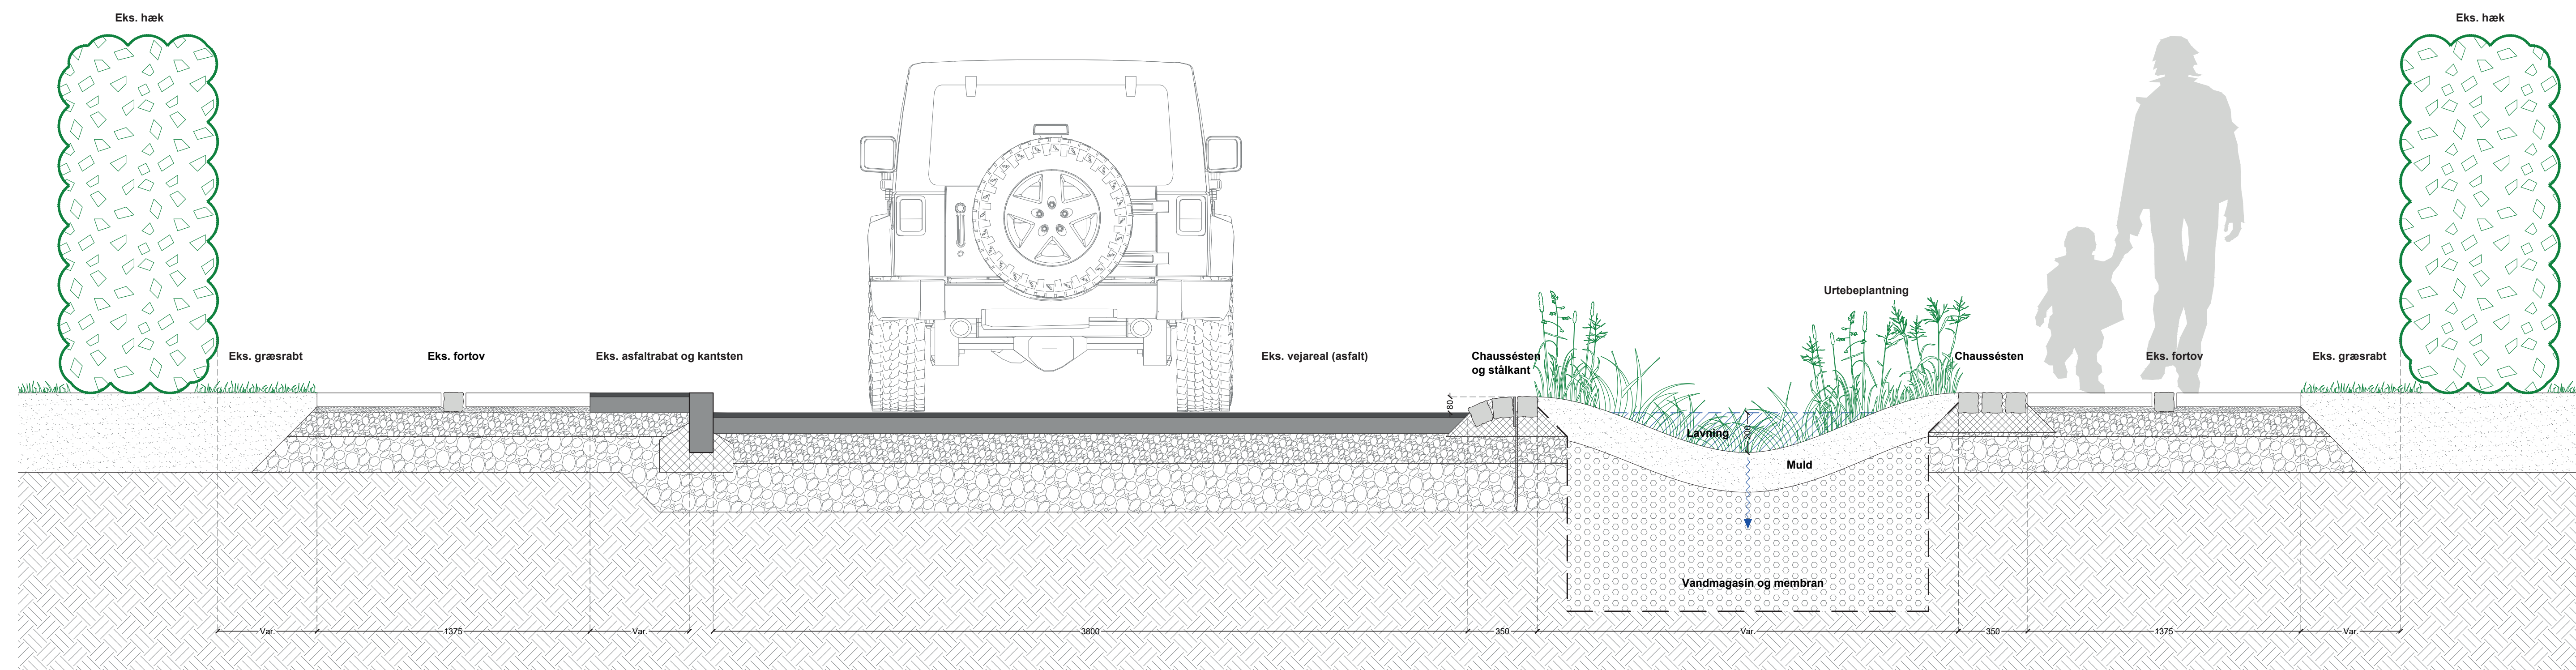



# Kirsebærhaven og Gammel Køge Landevej

Princip for lille vejbed


Tegning: MASU Planning

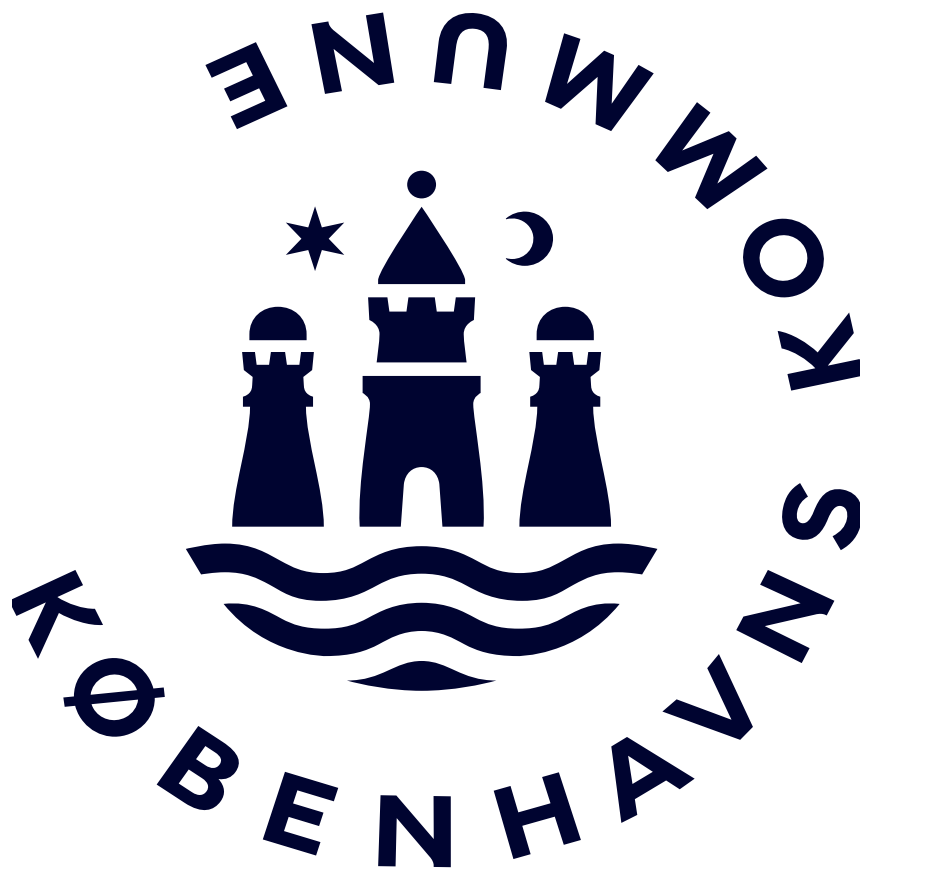


TVÆRSNIT 1:20

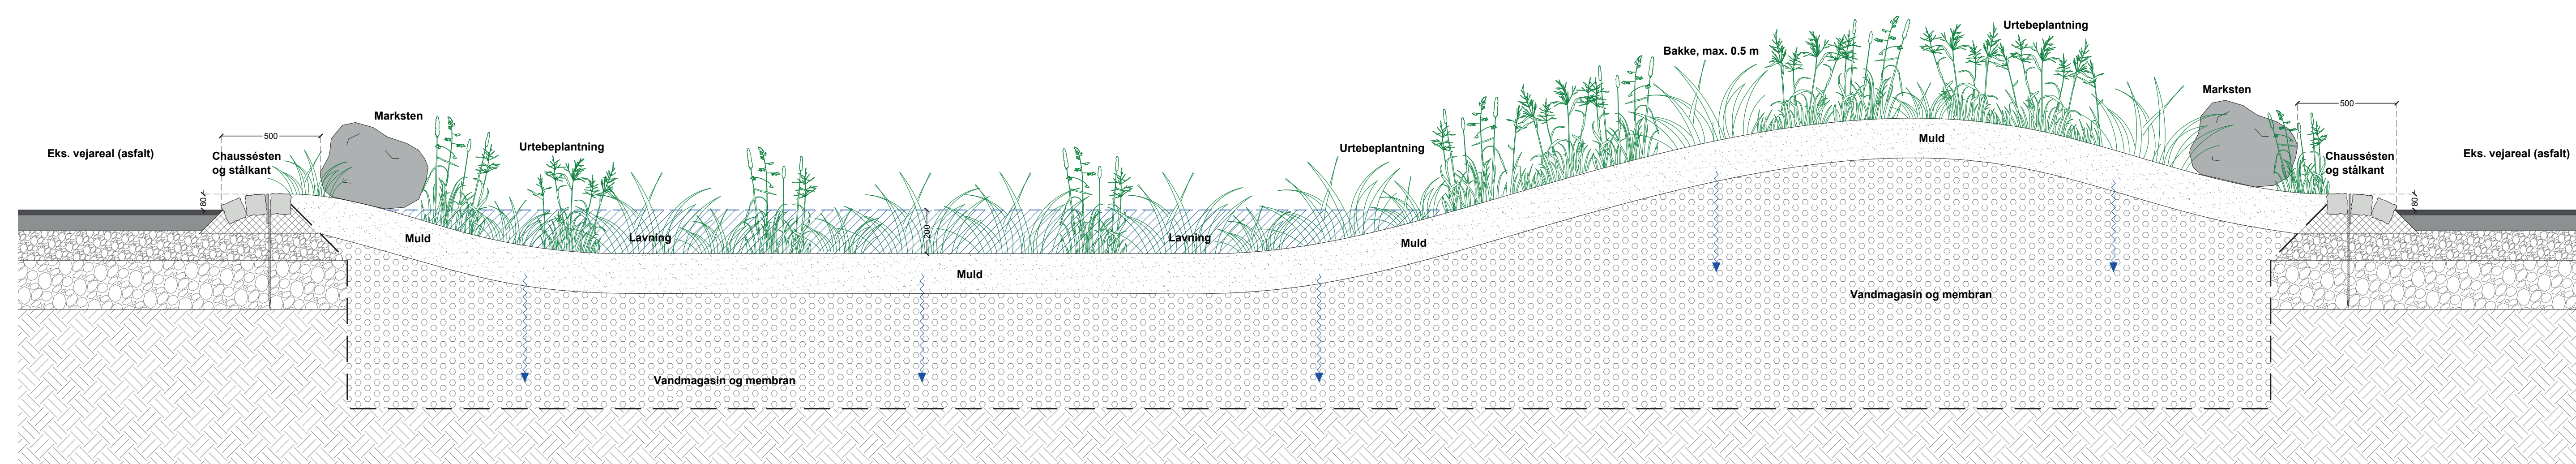

LÆNGDESNI 1:20

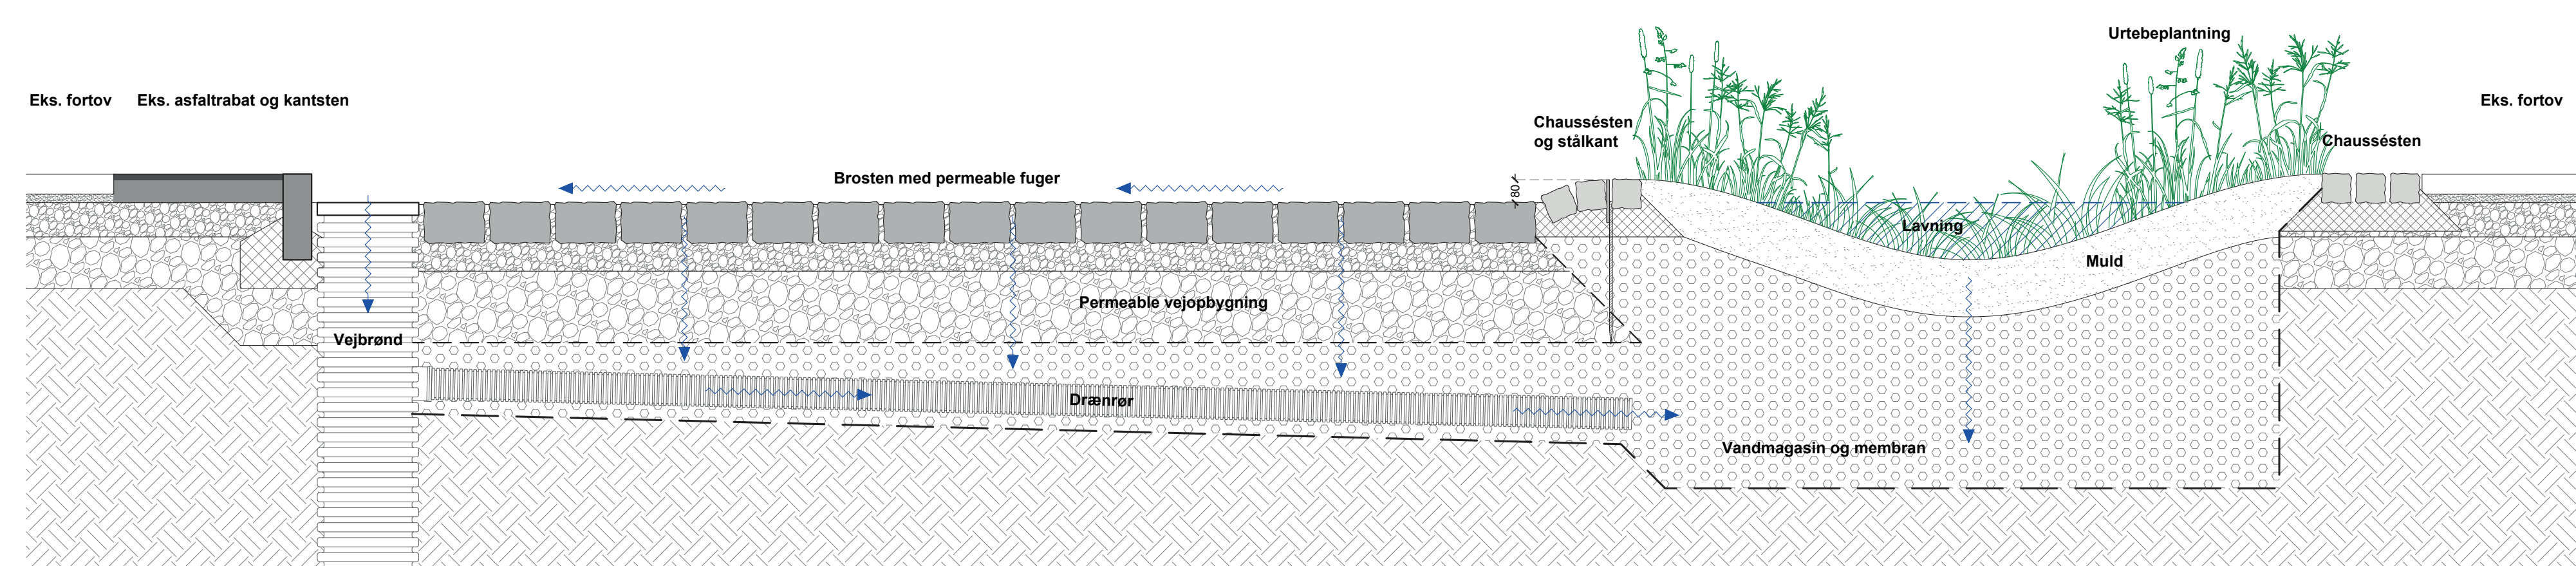

TVÆRSNIT | CROSSING 1:20

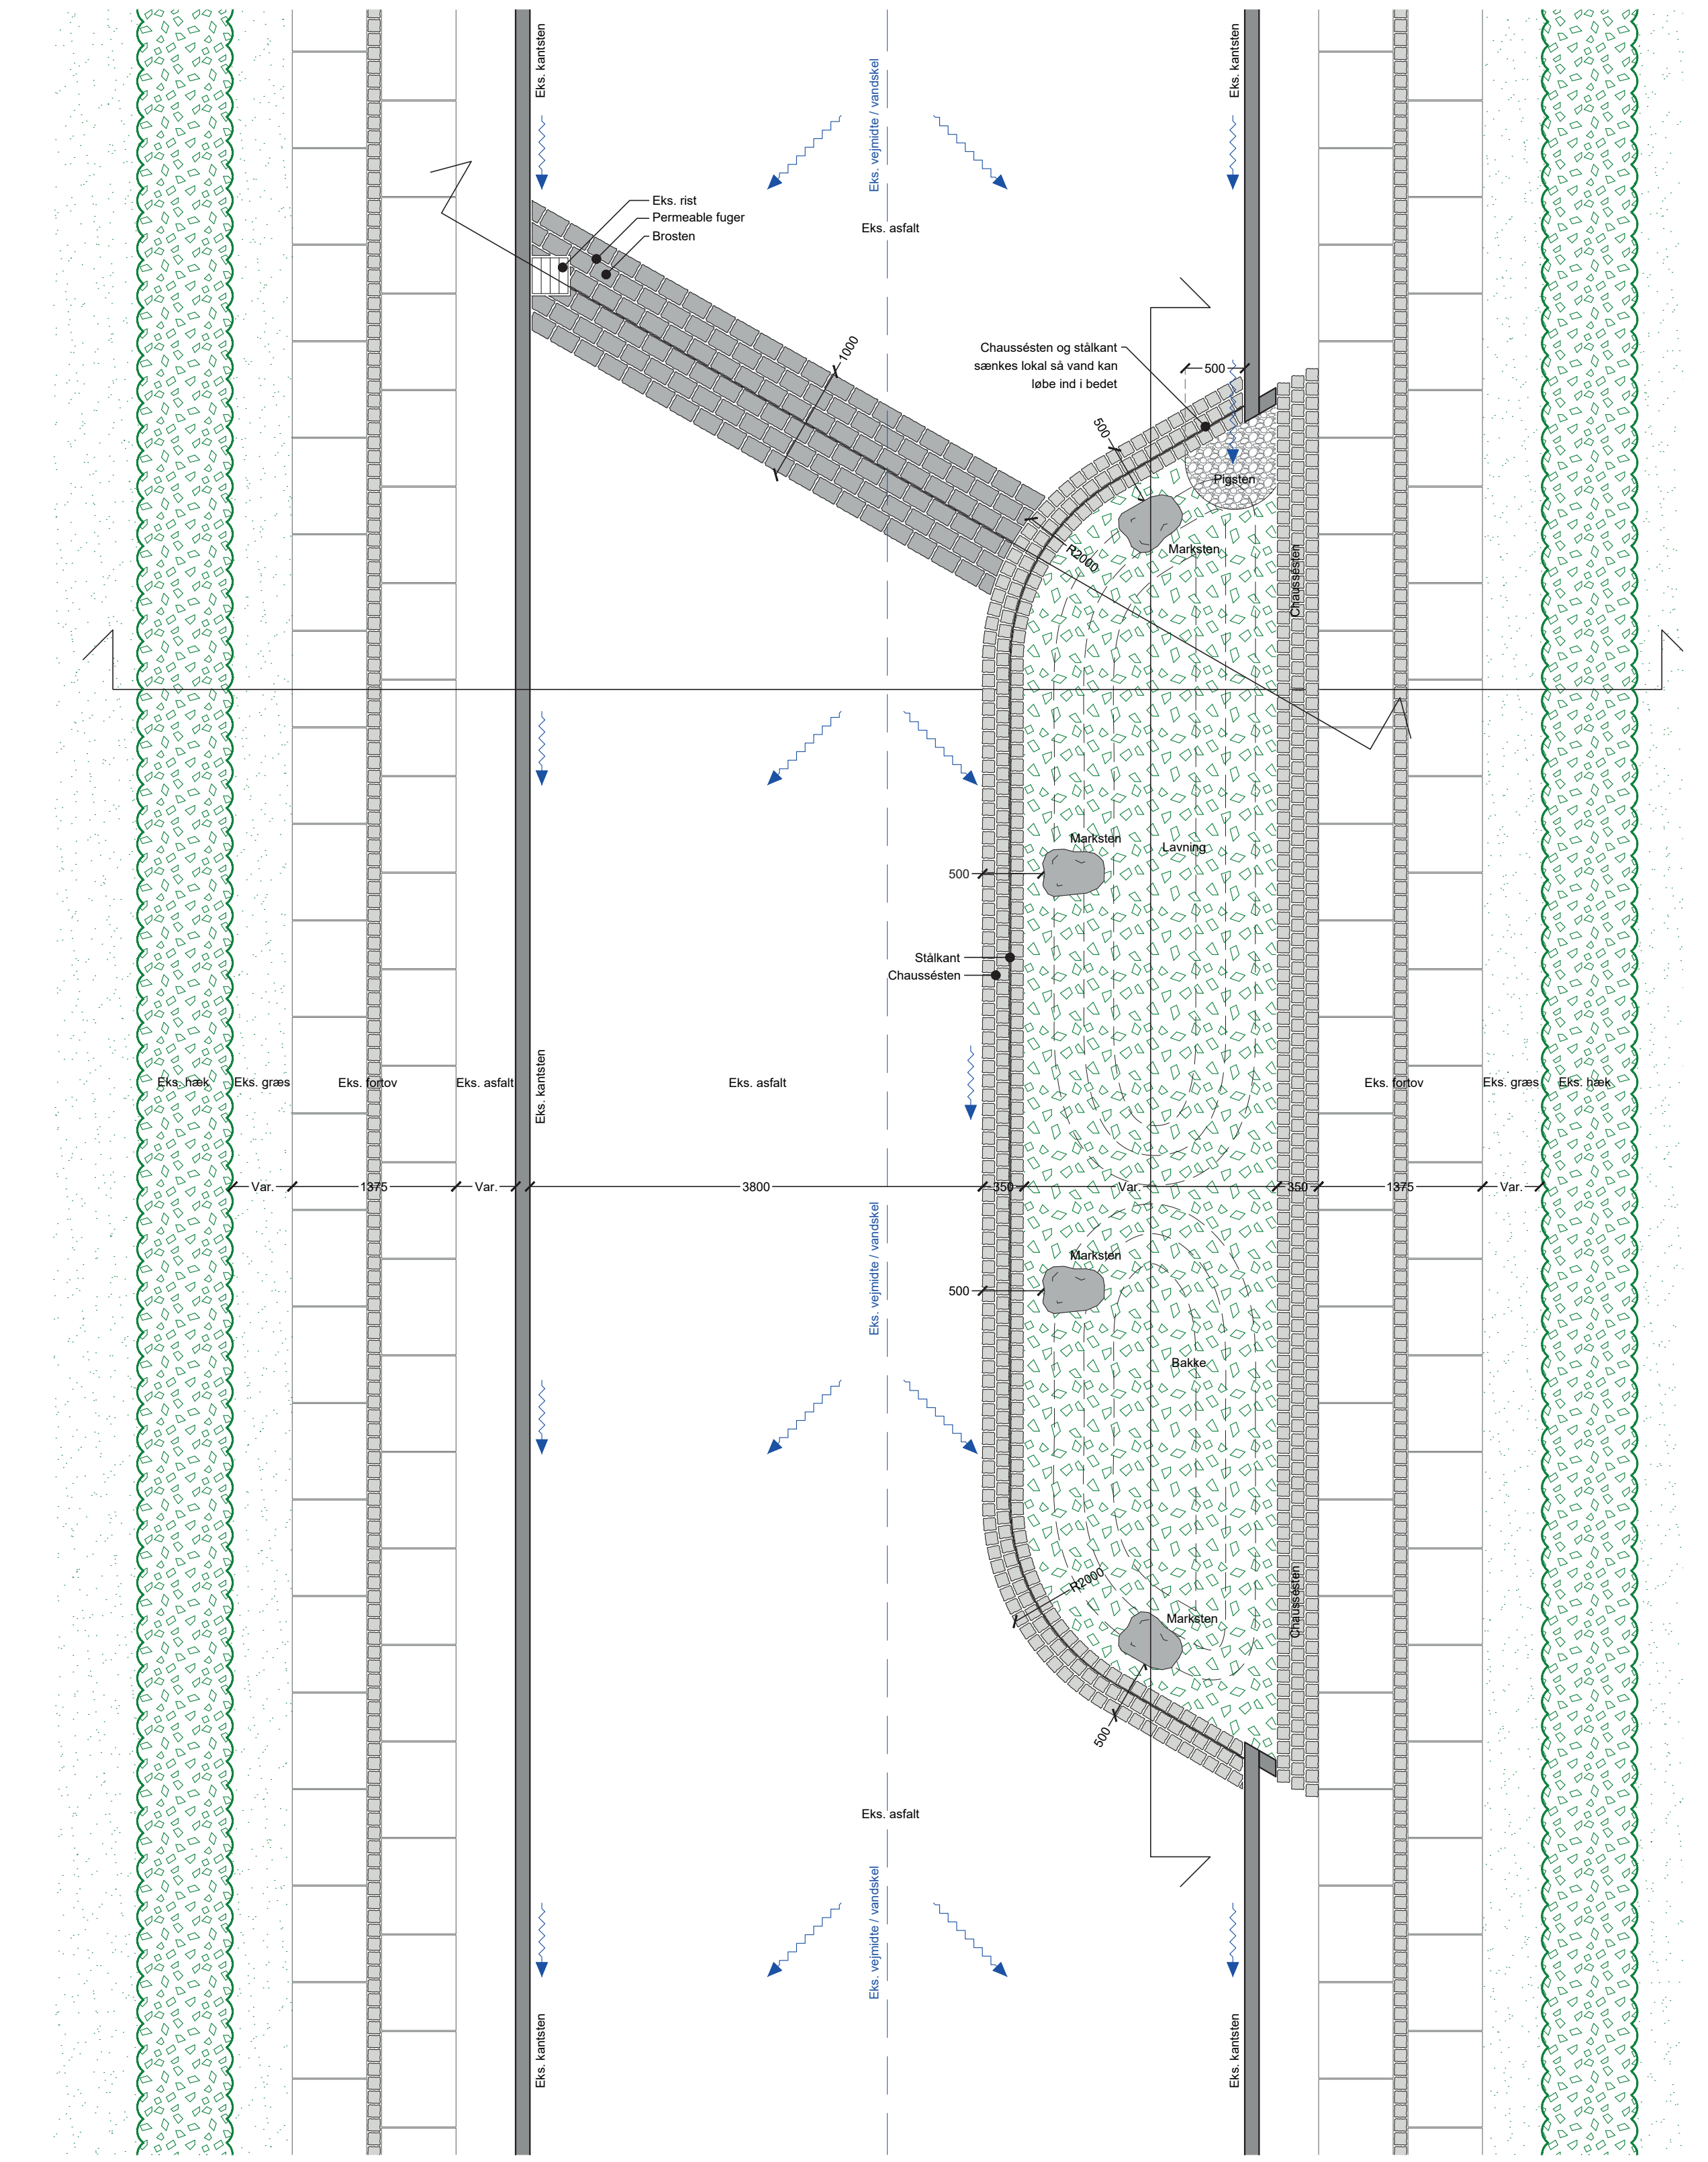

PLAN 1:50