


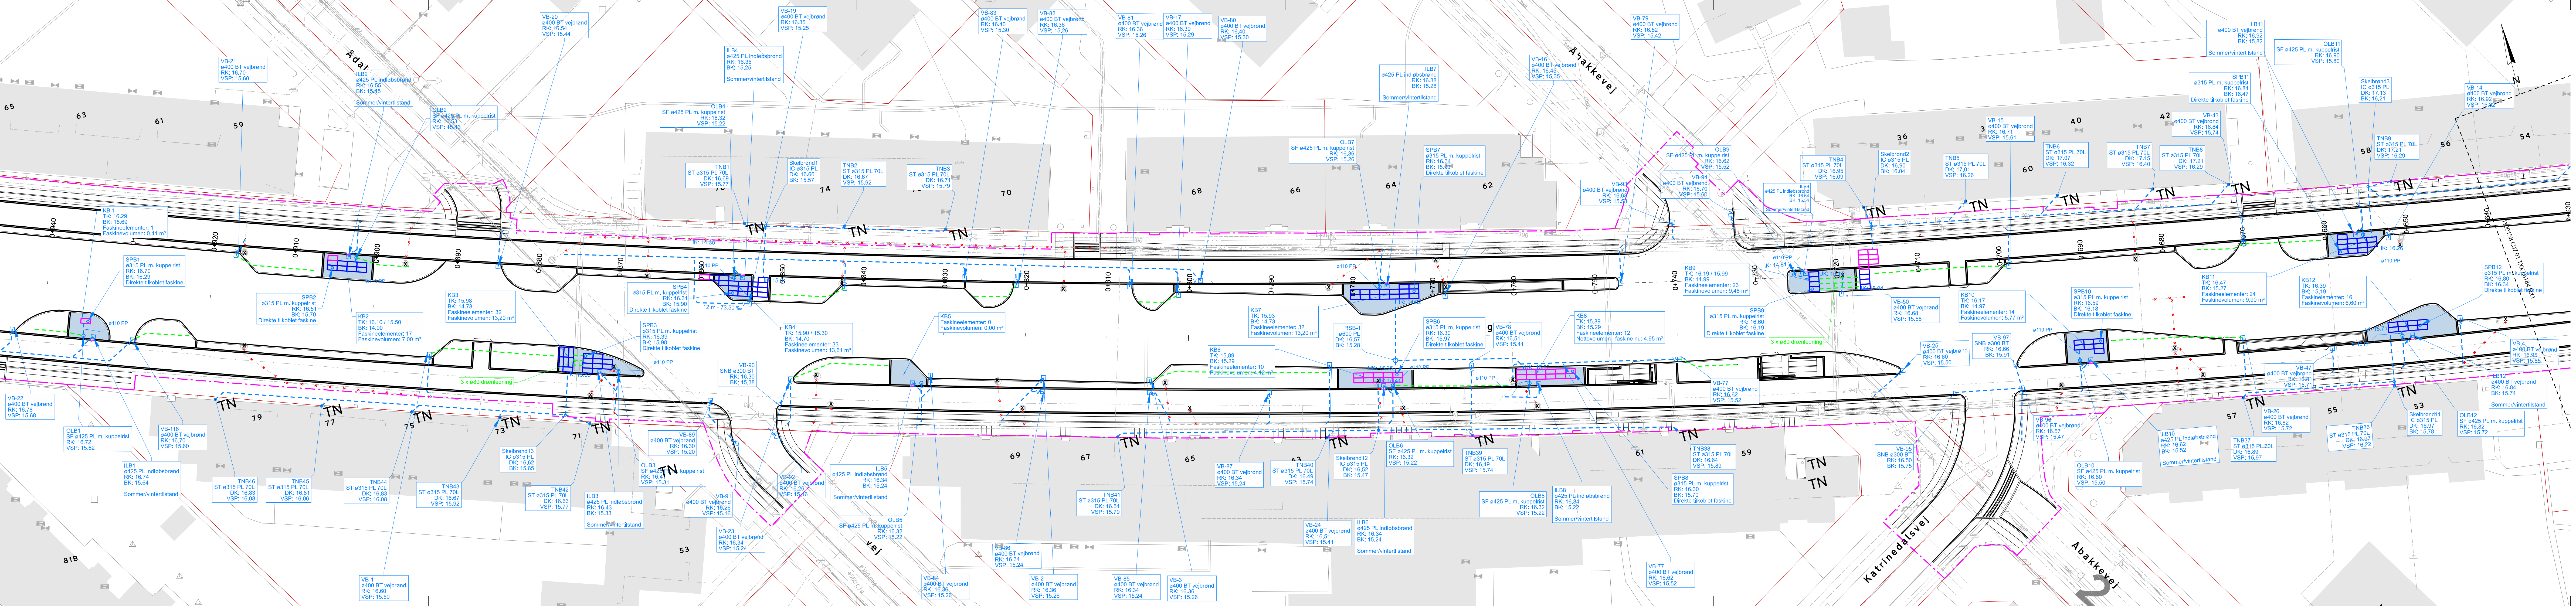

NOTE:

Eksisterende forhold er vist nedtonet, projekteret vejgeometri er vist sort og eksisterende skel er vist rødt. Ubenævnte mål er i meter.

Eksisterende ledninger er vist nedtonet, der henvises til tegning I100158_C07.01.T09_L6184_N(XX).

Koter på tilslutningspunkter til eksisterende ledninger og brønde er antaget og skal verificeres ved udførsel.

Nye regnvandsledninger er ø160 PP, medmindre andet er angivet.

Nye regnvandsledninger skal udføres med minimum 20 % før sandfang og 10 % efter sandfang.

Nye drænelser er ø80, medmindre andet er angivet.

Alle ILB og OLB brønde skal monteres med kontraklap på udløbsledning.

- SIGNATURER:**
- Ny regnvandsledning
 - Ny regnvandsledning med vandlås
 - Ny drænelledning
 - Ny regnvandsbrønd
 - Ny vejbrønd/indløbsbrønd til regnbed
 - Nyt regnvandsbed
 - Stormbox II faskineelement 120 x 60 x 120 cm (2 lag)
 - Stormbox II Faskinelement 120 x 60 x 60 cm (1 lag)
 - Eksisterende brønd, annulleres
 - Eksisterende brønd, højdejusteres
 - Eksisterende ledning, annulleres
- Forkortelser:**
- BK: Bundkote
 - DK: Dækskote
 - ILB: Indløbsbrønd
 - OLB: Overløbsbrønd
 - RK: Ristekote
 - SPB: Spulebrønd
 - SNB: Snydebrønd
 - TK: Topkote
 - TN: Tagnedløb
 - VB: Vejbrønd
 - VSP: Vandspejlskote
 - KB: Klimnabed
 - RSB: Rensebrønd
- Entreprisegrænse

fil: p:\moe-pw-bentley.com\moe-gw-01\Documents\Projects\1024674\06 Design\06-03 INF\06-03-02 Tegning\100158_C07.01_T09_L6184

</