


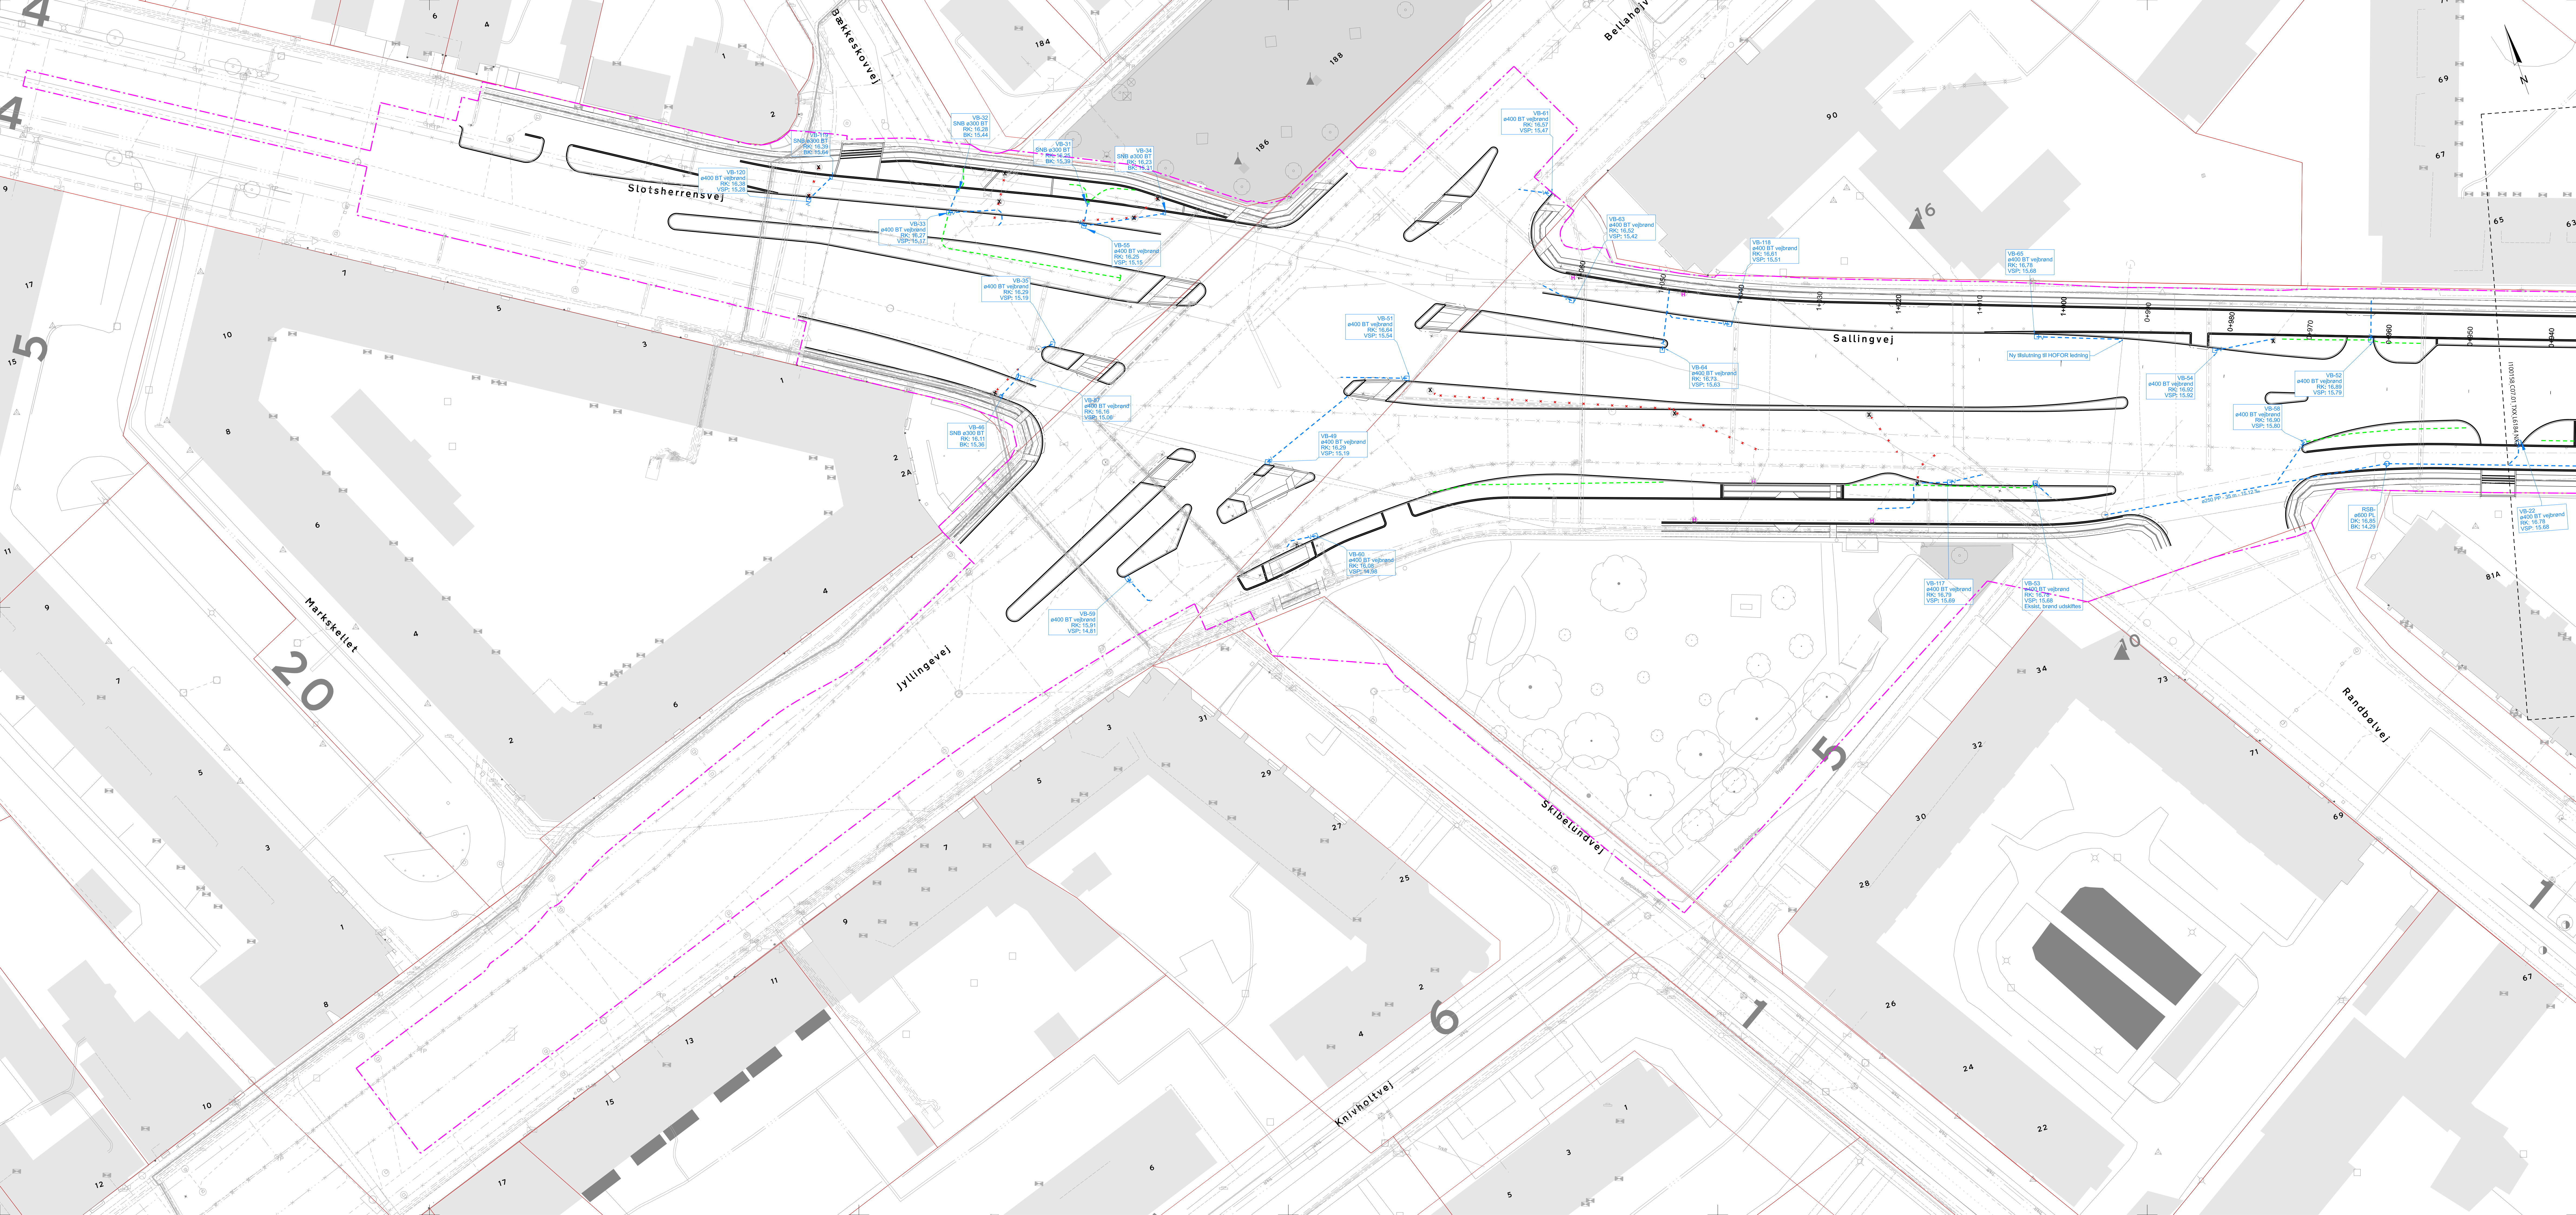

NOTE:
Eksisterende forhold er vist nedtonet, projekteret vejgeometri er vist sort og eksisterende skel er vist rødt.
Udregnet mål er 1 meter.
Eksisterende ledninger er vist nedtonet, der henvises til tegning I100158_C07.01_T09_L6184_N(XX)
Koter på slutningspunkter til eksisterende ledninger og brønde er antaget og skal verificeres ved udførelse.
Nye regnvandsledninger er af 150 PP, med mindre andet er angivet.
Nye regnvandsledninger skal udføres med minimum 20 % fald sandfang og 10 % efter sandfang.
Nye drænløsnings er af 80, med mindre andet er angivet.
Alle ILB og OLB brønde skal monteres med kontraktap på udløbsledning.

- SIGNATURER:**
- Ny regnvandsledning
 - Ny regnvandsledning med vandlås
 - Ny drænløsnings
 - Ny regnvandsbrønd
 - Ny vejbrønd/indløbsbrønd til regnbødd
 - Nyt regnvandsbed
 - Stormbox II faskineelement 120 x 60 x 120 cm (2 lag)
 - Stormbox II faskineelement 120 x 60 x 60 cm (1 lag)
 - Eksisterende brønd, annulleres
 - Eksisterende brønd, højdejusteres
 - Eksisterende ledning, annulleres
- Forkortelser:**
BK: Bundkote
DK: Dækkaskote
ILB: Indløbsbrønd
OLB: Overløbsbrønd
RK: Røstekote
SPB: Skuldebrønd
SNB: Snydebrønd
TK: Topkote
TN: Tegnedebrønd
VB: Vejbrønd
VSP: Vandspejlskote
KB: Klembrønd
RSB: Rensebrønd
- Entreprisegrænse

\\fs1\proj\100158\100158_C07.01_T09_L6184_N(XX).dgn 2023-07-10 10:14

R	Dato	Tegn.	Godk.	Revisorkontakt

Artelia A/S
Bredgade 272
2000 København V
+45 4427 6000
CVR: 25 54 81 14
www.arteliagroup.dk

LYTT Architecture AS
Carl Jacobsens Vej 16, 2. og 3.
+45 3372 3738
CVR: 25 54 81 14
LYTT@lytt.dk

Sallingvej Afvandingsplan		100158 Projekteret i tegnet: JAGW		Faseberedning: Udførselsprojekt JOCO		Dato: 02.07.2026 Godkendt: JAKI	
Del 3		Målforhold: 1:250 Tegningsformat: 2X7_FOLD		Projektleder i Københavns Kommune: XXIX		C07.01_T09_L6184_N03	